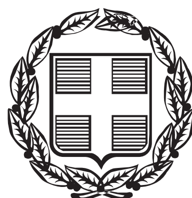


ΕΦΗΜΕΡΙΣ ΤΗΣ ΚΥΒΕΡΝΗΣΕΩΣ
ΤΗΣ ΕΛΛΗΝΙΚΗΣ ΔΗΜΟΚΡΑΤΙΑΣ

ΤΕΥΧΟΣ ΤΕΤΑΡΤΟ **Αρ. Φύλλου 231**

28 Μαΐου 2014

ΠΕΡΙΕΧΟΜΕΝΑ

ΑΠΟΦΑΣΕΙΣ

ΑΠΟΦΑΣΕΙΣ

Αριθμ. 30164 (1)

Καθορισμός ορίων αιγιαλού, παραλίας στη θέση «Βανί» νήσου Μήλου.

Η ΓΕΝΙΚΗ ΓΡΑΜΜΑΤΕΑΣ
ΑΠΟΚΕΝΤΡΩΜΕΝΗΣ ΔΙΟΙΚΗΣΗΣ ΑΙΓΑΙΟΥ

Έχοντας υπόψη:

1. Τις διατάξεις του Ν. 2971/2001 (ΦΕΚ 285/τ.Α΄/19-12-2001) «περί αιγιαλού και παραλίας».

2. Τις διατάξεις του άρθρου 113 του Ν. 3978/2011 (ΦΕΚ 137/Α΄/2011).

3. Τις διατάξεις του 3200/55 «περί διοικητικής αποκέντρωσης», όπως αυτές τροποποιήθηκαν και ισχύουν σήμερα με τα Ν.Δ. 532/1970, Β.Δ. 704/1970, Β.Δ. 705/1970, Β.Δ. 192/1972, Π.Δ. 71/1984, Π.Δ. 347/1986, Ν. 2026/1992 και Π.Δ. 97/1993.

4. Τις διατάξεις του άρθρου 19 παραγρ. 5 Ν. 2344/1995, του άρθρου 52 παρ. 6 Ν. 2218/1994, του άρθρου 4 παρ. 7 του Ν. 2240/1994, δυνάμει των οποίων αρμοδιότητες του Υπουργείου Οικονομικών που είχαν μεταβιβασθεί στους Νομάρχες, ανήκουν στον Περιφερειακό Διευθυντή, σε συνδυασμό με αυτές του άρθρου 14 παρ. 2 του Ν. 2399/96 με τις οποίες προβλέπεται η κατάργηση των θέσεων των Περιφερειακών Διευθυντών, οι αρμοδιότητες πλέον του οποίου περιήλθαν στο Γενικό Γραμματέα της Περιφέρειας και ασκούνται από τον αναπληρωτή Περιφερειακό Διευθυντή.

5. Τις διατάξεις του τετάρτου εδαφίου της παρ. 2 του άρθρου 1 και της παρ. 6 του ιδίου άρθρου του Ν. 2503/97 «Διοίκηση, οργάνωση, στελέχωση της Περιφέρειας, ρύθμιση θεμάτων για την Τοπική Αυτοδιοίκηση και άλλες διατάξεις» (ΦΕΚ 107/Α΄), σύμφωνα με τις οποίες οι Περιφερειακές Υπηρεσίες του Υπουργείου Οικονομικών, που συγκροτούσαν την Περιφερειακή Διοίκηση του Νομού ή της Νομαρχίας, δεν υπήχθησαν στην ενιαία οργανική μονάδα της Περιφέρειας, ούτε καταργήθηκαν αλλά αποτελούν από 1-9-1997, Υπηρεσίες του Υπουργείου Οικονομικών.

6. Τον Ν. 3220/2004, «Μέτρα αναπτυξιακής και κοινωνικής πολιτικής - αντικειμενοποίηση του φορολογικού ελέγχου κ.α διατάξεις» (ΦΕΚ 15/Α΄/28-1-2004.

7. Την υπ' αριθμ. 1030067/296/Α006/7-4-2004, εγκύκλιο, της Διεύθυνσης Οργάνωσης του Υπουργείου Οικονομίας και Οικονομικών.

8. Τις διατάξεις των άρθρων 6, 280 και 283 του Ν. 3852/2010 «Νέα Αρχιτεκτονική της Αυτοδιοίκησης και της Αποκεντρωμένης Διοίκησης -Πρόγραμμα Καλλικράτης» (ΦΕΚ 87/Α΄/7-6-2010),

9. Το υπ' αριθμ. 143/23.12.2010 Π.Δ/γμα (ΦΕΚ 236Α΄/27.12.2010) των Υπουργών Εσωτερικών Αποκέντρωσης και Ηλεκτρονικής Διακυβέρνησης και Οικονομικών, που αφορά στη σύσταση του Οργανισμού της Αποκεντρωμένης Διοίκησης Αιγαίου.

10. Το υπ' αριθμ. Δ6Α1022671/ΕΞ/10-02-2011 έγγραφο της Γενικής Γραμματείας Φορολογικών και Τελωνιακών Θεμάτων του Υπουργείου Οικονομικών περί «Αρμοδιότητας Υπογραφής».

11. Την υπ' αριθμ. 26158/3764/28.3.2014 απόφαση της Γενικής Γραμματέως της Αποκεντρωμένης Διοίκησης Αιγαίου (ΦΕΚ 828/Β΄/3.4.2014) περί παροχής εξουσιοδότησης υπογραφής πράξεων και εγγράφων «Με εντολή Γενικού Γραμματέα» στον Προϊστάμενο της Γενικής Διεύθυνσης Εσωτερικής Λειτουργίας της Αποκεντρωμένης Διοίκησης Αιγαίου και στους Προϊσταμένους των οργανικών μονάδων αυτής.

12. Την από 18-2-2013 έκθεση της επιτροπής καθορισμού των ορίων αιγιαλού, παραλίας, στην περιοχή «Βανί», νήσου Μήλου και το από Αύγουστο του 2011 τοπογραφικό, υψομετρικό και κτηματολογικό διάγραμμα, εξαρτημένο από το κρατικό δίκτυο (ΕΓΣΑ '87), κλίμακας 1:500, οποίο συντάχθηκε από τον Αγρονόμο Τοπογράφο Μηχανικό Γρηγόριο Ρούμπο σε τέσσερις πινακίδες ελέγχθηκε για την ακρίβεια της αποτύπωσης στις 18.2.2013, από τον Θεόδωρο Κιουπίδη, Τεχνολόγο Τοπογράφο, Μηχανικό της Κτηματικής Υπηρεσίας Ν. Κυκλάδων και θεωρήθηκε την ίδια ημερομηνία από την Μαρία Γούναρη Αναπληρώτρια Προϊσταμένη της Κτηματικής Υπηρεσίας Ν. Κυκλάδων.

13. Το υπ' αριθμ. Φ. 119/165726/17.1.2012 έγγραφο του ΓΕΕΘΑ.

14. Το υπ' αριθμ. 195/5.5.2014 έγγραφο της Κτηματικής Υπηρεσίας Ν. Κυκλάδων, αποφασίζουμε:

Επικυρώνουμε την από 18.2.2013 έκθεση της επιτροπής καθορισμού των ορίων αιγιαλού, παραλίας, στη θέση «Βανί» νήσου Μήλου, καθώς επίσης και το από Αύγουστο του 2011 τοπογραφικό, υψομετρικό και κτηματολογικό διάγραμμα, εξαρτημένο από το κρατικό δίκτυο (ΕΓΣΑ 87), κλίμακας 1:500, οποίο συντάχθηκε από τον Αγρονόμο Τοπογράφο Μηχανικό Γρηγόριο Ρούμπο σε τέσσερις πινακίδες, ελέγχθηκε για την ακρίβεια της αποτύπωσης στις 18.2.2013, από τον Θεόδωρο Κιουπίδη, Τεχνολόγο Τοπογράφο Μηχανικό της Κτηματικής Υπηρεσίας Ν. Κυκλάδων και θεωρήθηκε την ίδια ημερομηνία από την Μαρία Γούναρη Αναπληρώτρια Προϊσταμένη της Κτηματικής Υπηρεσίας Ν. Κυκλάδων.

1. Καθορίζουμε επί του ανωτέρω τοπογραφικού διαγράμματος:

α) Την οριογραμμή του αιγιαλού με κόκκινη, συνεχή, πολυγωνική γραμμή και στοιχεία Α1, Α2, Α3, ..., Α91, Α92, Α93.

β) Την οριογραμμή της παραλίας με κίτρινη, συνεχή, πολυγωνική γραμμή και στοιχεία Π1, Π2, Π3, ..., Π91, Π92, Π93.

2. Η ζώνη παραλίας έχει πλάτος 10 μ., διότι διαφορετικά δεν εξυπηρετούνται οι σκοποί του άρθρου 1 παρ. 2 του Ν. 2971/2001

3. Δεν εξαιρούνται οι κατασκευές (ξερολιθιές) που βρίσκονται στη ζώνη παραλίας.

Η απόφαση αυτή, με την έκθεση της επιτροπής και το τοπογραφικό διάγραμμα, να δημοσιευθούν στην Εφημερίδα της Κυβερνήσεως.

Ερμούπολη, 14 Μαΐου 2014

Με εντολή Γενικής Γραμματέως
Αποκεντρωμένης Διοίκησης
Ο Αναπληρωτής Προϊστάμενος Δ/νσης
ΑΡΙΣΤΟΤΕΛΗΣ ΜΑΡΚΑΝΤΩΝΗΣ

ΕΚΘΕΣΗ ΕΠΙΤΡΟΠΗΣ
ΚΑΘΟΡΙΣΜΟΥ ΤΩΝ ΟΡΙΩΝ ΤΟΥ ΑΙΓΙΑΛΟΥ
(ΑΡΘΡΟ 3 Ν. 2971/19-12-2001)

Για τον καθορισμό των ορίων του αιγιαλού που γίνεται για πρώτη φορά στη θέση «ΑΚΡΩΤΗΡΙΟ ΒΑΝΙ» νήσου Μήλου.

Στην Μήλο σήμερα 18-2-2013, οι υπογεγραμμένοι:

1. ΜΑΡΙΑ ΓΟΥΝΑΡΗ, Αναπληρώτρια Προϊσταμένη της Κτηματικής Υπηρεσίας του Νομού Κυκλάδων, ως πρόεδρος.

2. ΘΕΟΔΩΡΟΣ ΚΙΟΥΠΙΔΗΣ, Τεχν. Τοπογράφος Μηχανικός, της Κτηματικής Υπηρεσίας Ν. Κυκλάδων, ως μέλος.

3. ΑΠΟΣΤΟΛΟΣ ΛΙΟΥΤΑΣ, Λιμενάρχης Μήλου ως μέλος.

4. ΤΟΥΡΜΟΥΖΗΣ ΚΩΝ/ΝΟΣ, πολιτικός μηχανικός της υπηρεσίας Δόμησης Μήλου.

Γραμματέας της επιτροπής είναι η Ψιλλοπούλου Αγγελική, υπάλληλος της Κτηματικής Υπηρεσίας Ν. Κυκλάδων, αποτελούντες την επιτροπή καθορισμού των ορίων του αιγιαλού δυνάμει του άρθρου 3 του Ν. 2971/19-12-2001 «περί αιγιαλού και παραλίας», σε συνδυασμό με την υπ' αριθμ. 9768/28-9-2011 απόφαση του Γενικού Γραμματέα Περιφέρειας Νοτίου Αιγαίου.

ΤΑ ΜΕΛΗ ΤΗΣ ΕΠΙΤΡΟΠΗΣ

5. Ο Διευθυντής Περιβάλλοντος και Χωρικού Σχεδιασμού της Γενικής Γραμματείας Αποκεντρωμένης Διοίκησης Αιγαίου αν και προσκλήθηκε με την υπ' αριθμ. οικ. 381/13-2-2013, πρόσκληση της Προέδρου της επιτροπής, δεν παρευρέθηκαν.

Λαβόντες υπ' όψη:

1. Την από 19-9-2011 αίτηση του Γραφείου Μελετών Γρηγορίου Ρούμπου, για το καθορισμό των ορίων του αιγιαλού στην εν λόγω θέση.

2. Το τοπογραφικό, υψομετρικό και κτηματολογικό διάγραμμα το οποίο συντάχθηκε τον Αύγουστο του 2011 από τον Γρηγόριο Ρούμπο, Τοπογράφο Μηχανικό σε μία πινακίδα σε κλίμακα 1:500, ελέγχθηκε επιτόπου για την ακρίβεια της αποτύπωσης την 18-2-2013, από τον Θεόδωρο Κιουπίδη, Τεχνολόγο Τοπογράφο Μηχανικό της Κτηματικής Υπηρεσίας Ν. Κυκλάδων και θεωρήθηκε την ίδια ημερομηνία από την Μαρία Γούναρη, αναπληρώτρια προϊσταμένη της Κτηματικής Υπηρεσίας Ν. Κυκλάδων.

3. Τις διατάξεις του Ν. 2971/2001 «Αιγιαλός, παραλία και άλλες διατάξεις» όπως αυτός ισχύει και τον Ν. 1337/83 καθώς και την προς αυτόν σχετική Δικαστηριακή και Διοικητική Νομολογία.

4. Το υπ' αριθμ. Φ. 119/165726/17-1-2012 έγγραφο του ΓΕΕΘΑ.

5. Την από την επιτόπια μετάβαση σχηματισθείσα αντίληψη περί του πλάτους της βρεχόμενης ζώνης της ξηράς καθώς και τα στοιχεία που προβλέπονται από το άρθρο 9 του Ν. 2971/2001 και ειδικότερα:

Α) Τη γεωμορφολογία του εδάφους για την οποία αναλυτικά αναφέρεται ότι:

1. Πρόκειται για το βορειότερο ακρωτήρι του δυτικού τμήματος της νήσου Μήλου με συνολικό μήκος ακτογραμμής 2-2.5 χλμ.

Η ακτή εν γένει είναι βραχώδης με 1-2 παρεμβολές μικρών αμμωδών τμημάτων.

Στα βόρεια και στα βορειοανατολικά τα πρανή είναι ιδιαίτερα απόκρημνα, ανώμαλα με κατακρημνίσεις και με μεγάλα ύψη φρυδιού, ως και 80-90μ. Στην ανατολική ακτή παρατηρήθηκαν έντονες αλλοιώσεις στο ανάγλυφο της περιοχής καθώς και εγκαταλειμμένες υποδομές / εγκαταστάσεις εξορυκτικών/ μεταλλευτικών δραστηριοτήτων.

2. Της βραχώδους ακτής συνέχονται εκτάσεις πολυμορφικές κυρίως όμως λοφώδεις, χέρσες, εκτός σχεδίου και αδόμητες.

3. Η φυσική βλάστηση είναι τυπική κυκλαδίτικη και αποτελείται από σχίνα και φρύγανα. Υπάρχουν και θαμνώδεις / δενδρώδεις αποικίες.

4. Η ακτή προσβάλλεται από ανέμους Βορείων διευθύνσεων και τοπικά ως και δυτικών και ανατολικών αναλόγως του προσανατολισμού της ακτής.

Το ανάπτυγμα πελάγους ανεμπόδιστο εκτείνεται απεριόριστα προς αυτές τις κατευθύνσεις. Η επίδραση του κυματισμού στην ακτή είναι έντονη.

5. Ο πυθμένας είναι βραχώδης και με απότομα βάθη κοντά στην ακτή.

6. Δεν υπάρχουν γνωστά και καταγεγραμμένα δημόσια ακίνητα.

7. Υφίσταται Κτηματολόγιο

8. Σχεδόν ολόκληρο το ακρωτήρι Βάνι υπάγεται στη Α΄ ζώνη προστασίας αρχαιολογικού χώρου (οχυρωματικός οικισμός) που καθορίστηκε με το ΦΕΚ 1193/Β΄/1998.

9. Δεν υφίστανται τεχνικές επεμβάσεις ή κατασκευές εντός αιγιαλού εκτός της σκάλας φόρτωσης στα ανατολικά (μπροστά από την κορφή Α60).

10. Στη ζώνη παραλίας υπάρχει διαμόρφωση / λιθοδομή (κορφές Π71-Π72), αποφασίζουμε:

1. Καθορίζουμε επί του ανωτέρω τοπογραφικού διαγράμματος:

α) Την οριογραμμή του αιγιαλού με κόκκινη συνεχή πολυγωνική γραμμή και στοιχεία, Α1, Α2, Α3, ..., Α91, Α92, Α93.

β) Την οριογραμμή της παραλίας με κίτρινη συνεχή πολυγωνική γραμμή και στοιχεία Π1, Π2, Π3, ..., Π91, Π92, Π93.

2. Η ζώνη παραλίας έχει πλάτος 10 μ. διότι διαφορετικά δεν εξυπηρετούνται οι σκοποί του άρθρου 1 παρ. 2 του Ν. 2971/2001.


3. Δεν εξαιρούνται οι κατασκευές (ξερολιθιές), που βρίσκονται στη ζώνη παραλίας.


Η Επιτροπή

Η Πρόεδρος
ΜΑΡΙΑ ΓΟΥΝΑΡΗ

Τα Μέλη

ΘΕΟΔΩΡΟΣ ΚΙΟΥΠΙΔΗΣ
ΑΠΟΣΤΟΛΟΣ ΛΙΟΥΤΑΣ
ΚΩΝ/ΝΟΣ ΤΟΥΡΜΟΥΖΗΣ

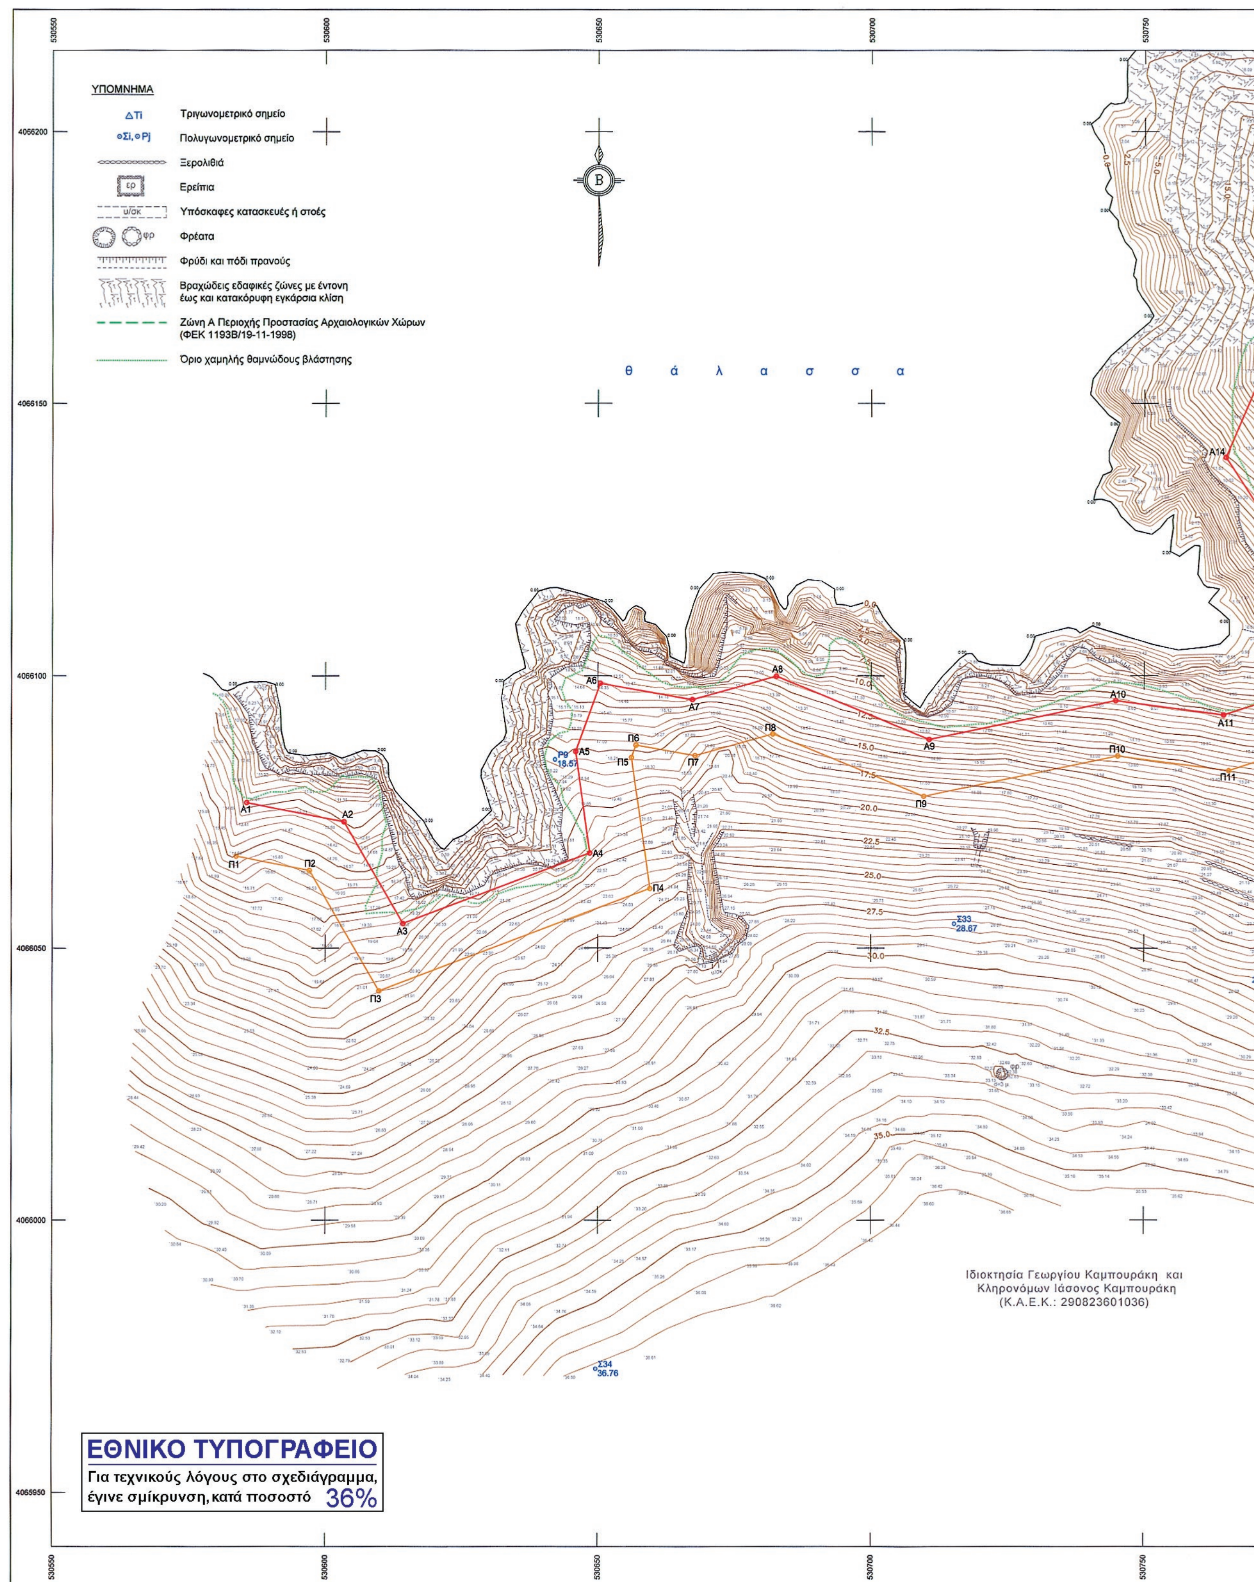
ΥΠΟΜΝΗΜΑ
Τριγωνομετρικό σημείο
Πολυγωνομετρικό σημείο
Ξερολιθιά
Ερείπια
Υπόσκαφες κατασκευές ή στοές
Φρέατα
Φρύδι και πόδι πρανούς
Βραχώδεις εδαφικές ζώνες με έντονη έως και κατακόρυφη εγκάρσια κλίση
Ζώνη Α Περιοχής Προστασίας Αρχαιολογικών Χώρων (ΦΕΚ 1193Β/19-11-1998)
Όριο χαμηλής θαμνώδους βλάστησης
θ ά λ α σ σ α
Ιδιοκτησία Γεωργίου Καμπουράκη και Κληρονόμων Ιάσονος Καμπουράκη (Κ.Α.Ε.Κ.: 290823601036)
ΕΘΝΙΚΟ ΤΥΠΟΓΡΑΦΕΙΟ
Για τεχνικούς λόγους στο σχεδιάγραμμα, έγινε σμίκρυνση, κατά ποσοστό 36%

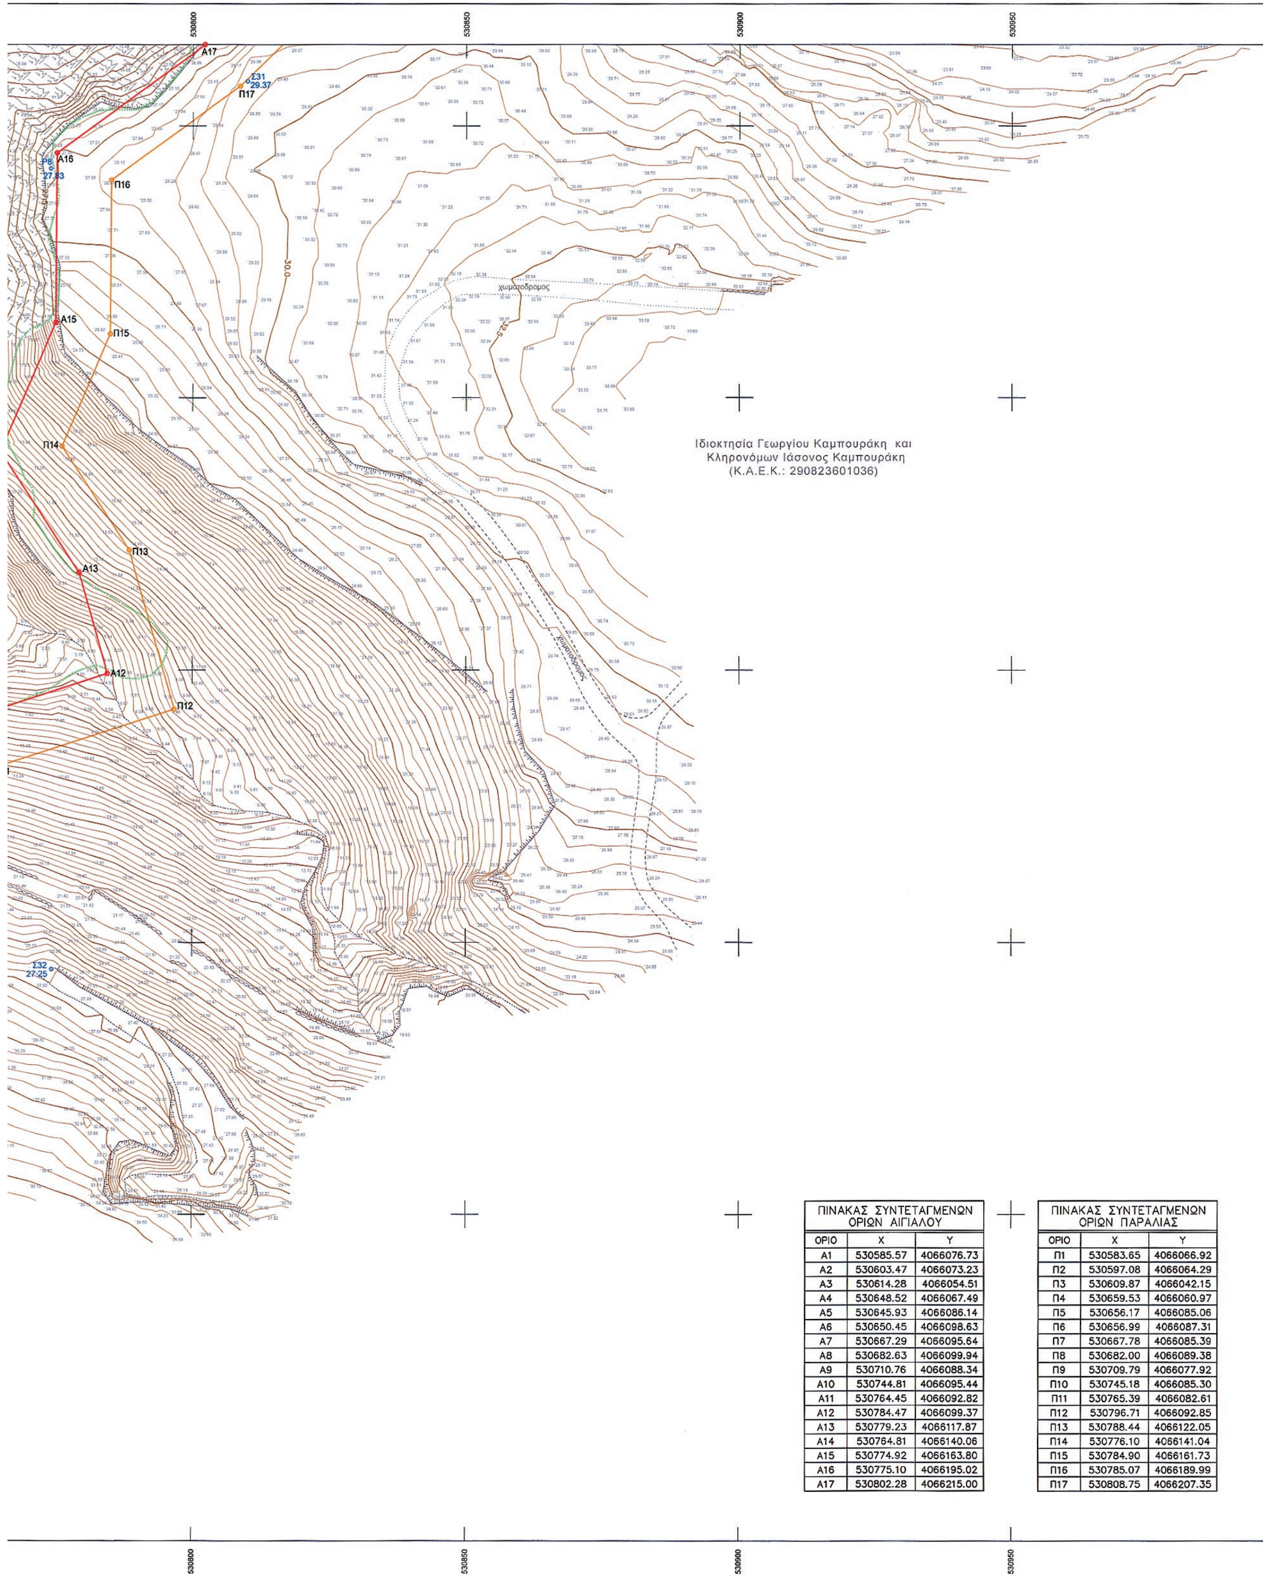


ΠΙΝΑΚΑΣ ΣΥΝΤΕΤΑΓΜΕΝΩΝ ΟΡΙΩΝ ΑΙΓΙΑΛΟΥ


ΟΡΙΟ	X	Y
A1	530585.57	4066076.73
A2	530603.47	4066073.23
A3	530614.28	4066054.51
A4	530648.52	4066067.49
A5	530645.93	4066086.14
A6	530650.45	4066098.63
A7	530667.29	4066095.64
A8	530682.63	4066099.94
A9	530710.76	4066088.34
A10	530744.81	4066095.44
A11	530764.45	4066092.82
A12	530784.47	4066099.37
A13	530779.23	4066117.87
A14	530764.81	4066140.06
A15	530774.92	4066163.80
A16	530775.10	4066195.02
A17	530802.28	4066215.00

ΠΙΝΑΚΑΣ ΣΥΝΤΕΤΑΓΜΕΝΩΝ ΟΡΙΩΝ ΠΑΡΑΛΙΑΣ

ΟΡΙΟ	X	Y
Π1	530583.65	4066066.92
Π2	530597.08	4066064.29
Π3	530609.87	4066042.15
Π4	530659.53	4066060.97
Π5	530656.17	4066085.06
Π6	530656.99	4066087.31
Π7	530667.78	4066085.39
Π8	530682.00	4066089.38
Π9	530709.79	4066077.92
Π10	530745.18	4066085.30
Π11	530765.39	4066082.61
Π12	530796.71	4066092.85
Π13	530788.44	4066122.05
Π14	530776.10	4066141.04
Π15	530784.90	4066161.73
Π16	530785.07	4066189.99
Π17	530808.75	4066207.35

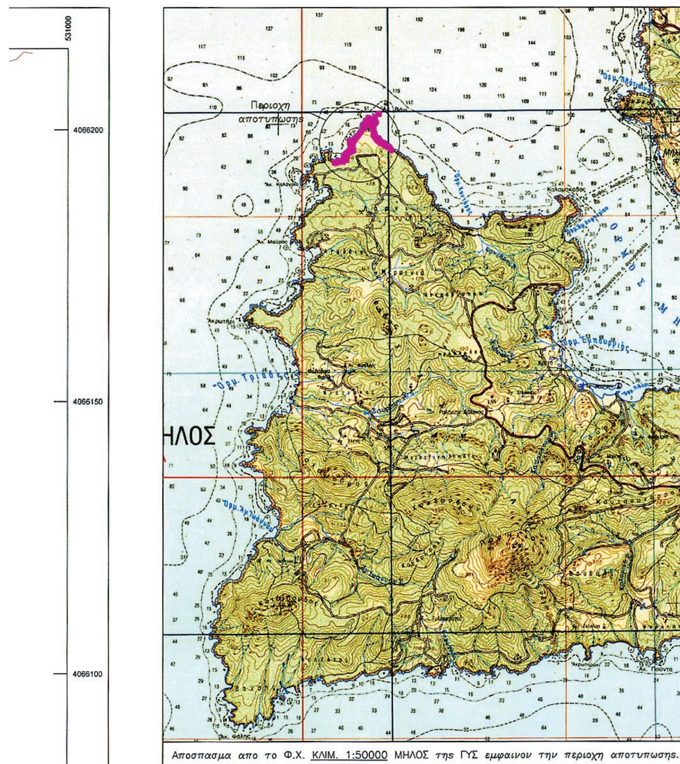


Αποσπασμα απο το Φ.Χ. ΚΛΙΜ. 1:50000 ΜΗΛΟΣ της ΓΥΣ εμφαινον την περιοχη αποτυπωσης.

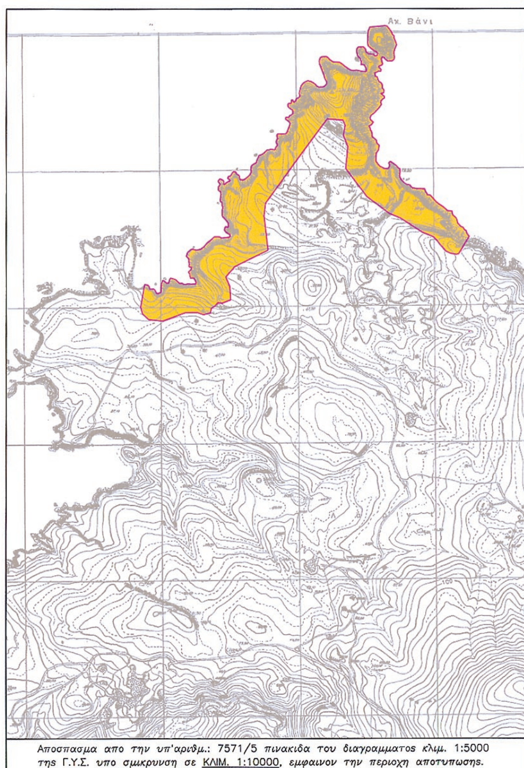

Αποσπασμα απο την υπ'αριθμ.: 7571/5 πινακιδα του διαγραμματος κλιμ. 1:5000 της Γ.Υ.Σ. υπο σμικρυνση σε ΚΛΙΜ. 1:10000, εμφαινον την περιοχη αποτυπωσης.

ΔΙΑΝΟΜΗ ΔΙΑΓΡΑΜΜΑΤΟΣ ΣΕ ΠΙΝΑΚΙΔΕΣ

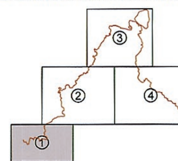

ΥΠΟΜΝΗΜΑ ΕΠΙΤΡΟΠΗΣ

1. Το παρόν τοπογραφικό διάγραμμα συνοδεύει την από 18-02-2013 Έκθεση της Επιτροπής καθορισμού των ορίων του Αιγιαλού (άρθρο 3 του Ν. 2971/2001).
2. Ερυθρά γραμμή (————) Α1-Α2-Α-. . .-Α45-Α46-Α47-. . .-Α90-Α92-Α93 οριογραμμή Αιγιαλού
   Κίτρινη γραμμή (————) Π1-Π2-Π3- . . .-Π45-Π46-Π47-. . .-Π89-Π90-Π91 οριογραμμή Παραλίας
3. Η οριογραμμή της Παραλίας χαράσσεται παράλληλα προς την οριογραμμή του Αιγιαλού και σε απόσταση από αυτήν ίση με 10.00 μέτρα.
4. Οι κορυφές των οριογραμμών του Αιγιαλού και της Παραλίας εξασφαλίζονται με συντεταγμενες του επίσημου κρατικού συστήματος αναφοράς (Ε.Γ.Σ.Α.'87) ως στους συνημμένους πίνακες.
5. Η Επιτροπή αποφαίνεται ότι δεν υφίσταται Παλαιός Αιγιαλός.

Η πρόεδρος	Τα μέλη
Μαρία Γούναρη Αναπλ. Προϊσταμένη Κ.Υ. Ν. Κυκλάδων	1. Θεόδωρος Κιουπίδης Τοπογράφος Μηχ. Κ.Υ. Ν. Κυκλαδων
	2. Απόστολος Λιούτας Λ/χης Μήλου (α.α)
	3. Κων/νος Τουρμούζης Πολιτικός Μηχ. Υπηρ. Δόμησης Μήλου

5/5/2014

ΤΟΠΟΓΡΑΦΙΚΟ ΔΙΑΓΡΑΜΜΑ
ΚΑΘΟΡΙΣΜΟΥ ΟΡΙΩΝ ΑΙΓΙΑΛΟΥ ΚΑΙ ΠΑΡΑΛΙΑΣ

ΘΕΣΗ : Ακρωτήριο ΒΑΝΙ Νήσου ΜΗΛΟΥ
ΑΡΜΟΔΙΑ ΚΤΗΜΑΤΙΚΗ ΥΠΗΡΕΣΙΑ : ΝΟΜΟΥ ΚΥΚΛΑΔΩΝ


ΕΝΔΙΑΦΕΡΟΜΕΝΟΙ : "ΒΑΝΙ ΕΝΑ" Α.Ε., "ΒΑΝΙ ΔΥΟ" Α.Ε., "ΒΑΝΙ ΤΡΙΑ" Α.Ε.
ΕΤΑΙΡΕΙΕΣ ΕΚΜΕΤΑΛΛΕΥΣΗΣ ΑΚΙΝΗΤΩΝ

ΟΡΙΖΟΝΤΙΟΓΡΑΦΙΚΗ ΕΞΑΡΤΗΣΗ : Τριγωνομετρικο Δίκτυο της Γ.Υ.Σ.
Συντεταγμένες αναφερόμενες στο ΕΓΣΑ 87 σε εγκάρσια μερκατορική προβολή (UTM με λο=24°) και ελλειψοειδές αναφοράς το GRS80.
Συντελεστής κλίμακας για την αναγωγή των μηκών Κ = 0,999610
ΥΨΟΜΕΤΡΙΚΗ ΑΦΕΤΗΡΙΑ : Μέση στάθμη θάλασσας με εξάρτηση από το τριγωνομετρικο δίκτυο της Γ.Υ.Σ. Ισοδιάσταση ισοϋψών: 0.50 μέτρα

ΑΡΙΘΜΟΣ ΣΧΕΔΙΟΥ	ΧΡΟΝΟΛΟΓΙΑ ΣΥΝΤΑΞΗΣ	ΚΛΙΜΑΚΑ
Τ - 1/4	ΑΥΓΟΥΣΤΟΣ 2011	1 : 500

ΣΥΝΤΑΞΑΣ	ΕΛΕΓΧΘΗΚΕ	ΘΕΩΡΗΘΗΚΕ
ΓΡΗΓΟΡΙΟΣ Δ. ΡΟΥΜΠΟΣ ΔΙΠΛ. ΑΓΡΟΝΟΜΟΣ - ΤΟΠΟΓΡΑΦΟΣ ΜΗΧΑΝΙΚΟΣ ΕΘΝΙΚΟΥ ΜΕΤΣΟΒΙΟΥ ΠΟΛΥΤΕΧΝΕΙΟΥ ΜΕΛΟΣ Τ.Ε.Ε. ΑΡΙΘ. ΜΗΤΡΩΟΥ 33476 ΚΑΝΑΡΗ 26 - ΑΘΗΝΑ Τ.Κ. 16343 - ΤΗΛ. 9938258	για την ακρίβεια της αποτύπωσης Μήλος, 18-02-2013 Θεόδωρος Κιουπίδης Τοπογράφος Μηχ. Κ.Υ. Ν. Κυκλαδων	Μήλος, 18-02-2013 Μαρία Γούναρη Αναπλ. Προϊσταμένη Κ.Υ. Ν. Κυκλαδων

4066200
4066150
4066100
4066050
4066000
4065950
531000

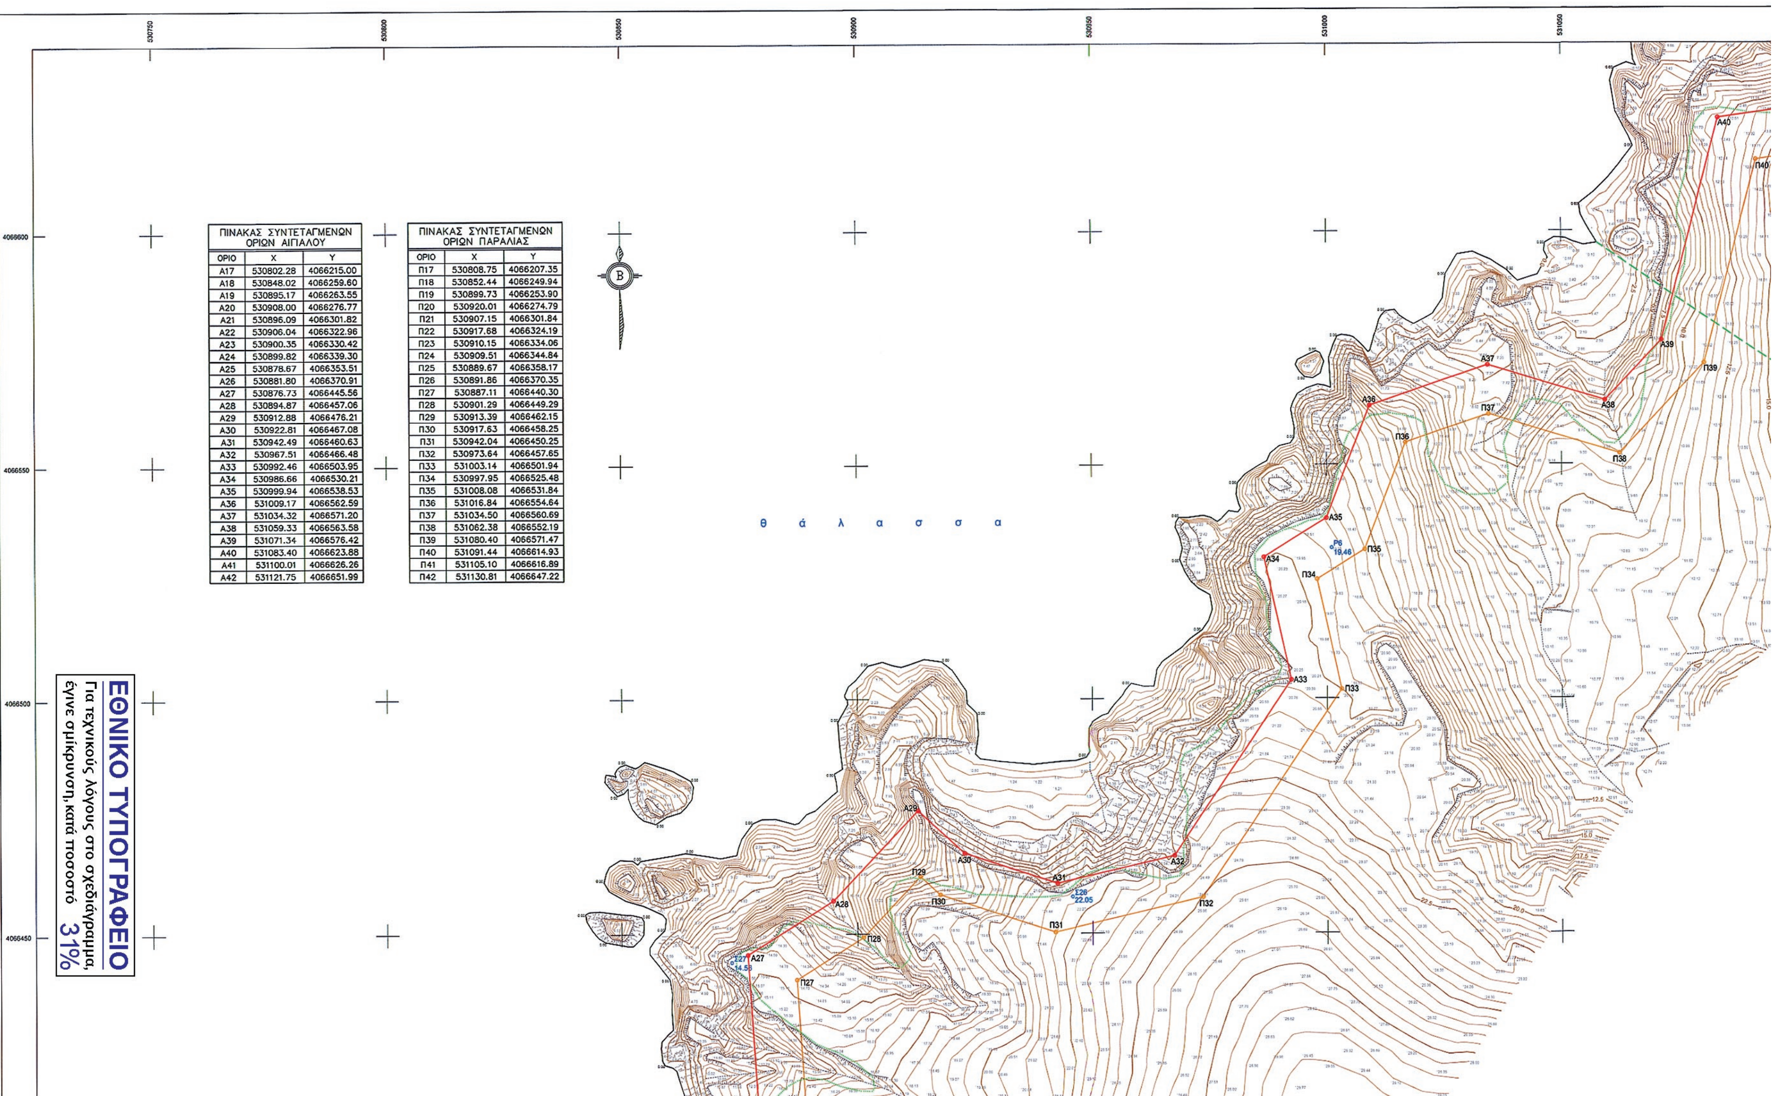

ΠΙΝΑΚΑΣ ΣΥΝΤΕΤΑΓΜΕΝΩΝ ΟΡΙΩΝ ΑΙΓΙΑΛΟΥ

ΟΡΙΟ	X	Y
Α17	530802.28	4066215.00
Α18	530848.02	4066259.60
Α19	530895.17	4066263.55
Α20	530908.00	4066276.77
Α21	530896.09	4066301.82
Α22	530906.04	4066322.96
Α23	530900.35	4066330.42
Α24	530899.82	4066339.30
Α25	530878.67	4066353.51
Α26	530881.80	4066370.91
Α27	530876.73	4066445.56
Α28	530894.87	4066457.06
Α29	530912.88	4066476.21
Α30	530922.81	4066467.08
Α31	530942.49	4066460.63
Α32	530967.51	4066466.48
Α33	530992.46	4066503.95
Α34	530986.66	4066530.21
Α35	530999.94	4066538.53
Α36	531009.17	4066562.59
Α37	531034.32	4066571.20
Α38	531059.33	4066563.58
Α39	531071.34	4066576.42
Α40	531083.40	4066623.88
Α41	531100.01	4066626.26
Α42	531121.75	4066651.99

ΠΙΝΑΚΑΣ ΣΥΝΤΕΤΑΓΜΕΝΩΝ ΟΡΙΩΝ ΠΑΡΑΛΙΑΣ

ΟΡΙΟ	X	Y
Π17	530808.75	4066207.35
Π18	530852.44	4066249.94
Π19	530899.73	4066253.90
Π20	530920.01	4066274.79
Π21	530907.15	4066301.84
Π22	530917.68	4066324.19
Π23	530910.15	4066334.06
Π24	530909.51	4066344.84
Π25	530889.67	4066358.17
Π26	530891.86	4066370.35
Π27	530887.11	4066440.30
Π28	530901.29	4066449.29
Π29	530913.39	4066462.15
Π30	530917.63	4066458.25
Π31	530942.04	4066450.25
Π32	530973.64	4066457.65
Π33	531003.14	4066501.94
Π34	530997.95	4066525.48
Π35	531008.08	4066531.84
Π36	531016.84	4066554.64
Π37	531034.50	4066560.69
Π38	531062.38	4066552.19
Π39	531080.40	4066571.47
Π40	531091.44	4066614.93
Π41	531105.10	4066616.89
Π42	531130.81	4066647.22

ΕΘΝΙΚΟ ΤΥΠΟΓΡΑΦΕΙΟ

Για τεχνικούς λόγους στο σχεδιάγραμμα, έγινε σμίκρυνση, κατά ποσοστό 31%

ΥΠΟΜΝΗΜΑ


ΔTi	Τριγωνομετρικό σημείο
⊙Σi, ⊙Pj	Πολυγωνομετρικό σημείο
	Ξερολιθιά
ερ	Ερείπια
υ/σκ	Υπόσκαφες κατασκευές ή στοές
φρ	Φρέατα
	Φρύδι και πόδι πρανούς
	Βραχώδεις εδαφικές ζώνες με έντονη έως και κατακόρυφη εγκάρσια κλίση
	Ζώνη Α Περιοχής Προστασίας Αρχαιολογικών Χώρων (ΦΕΚ 1193Β/19-11-1998)
	Όριο χαμηλής θαμνώδους βλάστησης


ΔΙΑΝΟΜΗ ΔΙΑΓΡΑΜΜΑΤΟΣ ΣΕ ΠΙΝΑΚΙΔΕΣ


ΥΠΟΜΝΗΜΑ ΕΠΙΤΡΟΠΗΣ

1. Το παρόν τοπογραφικό διάγραμμα συνοδεύει την από 18-02-2013 Έκθεση της Επιτροπής καθορισμού των ορίων του Αιγιαλού (άρθρο 3 του Ν. 2971/2001).
2. Ερυθρά γραμμή (————) Α1-Α2-Α-. . .-Α45-Α46-Α47-. . .-Α90-Α92-Α93 οριογραμμή Αιγιαλού
Κίτρινη γραμμή (————) Π1-Π2-Π3-. . .-Π45-Π46-Π47-. . .-Π89-Π90-Π91 οριογραμμή Παραλίας
3. Η οριογραμμή της Παραλίας χαράσσεται παράλληλα προς την οριογραμμή του Αιγιαλού και σε απόσταση από αυτήν ίση με 10.00 μέτρα.
4. Οι κορυφές των οριογραμμών του Αιγιαλού και της Παραλίας εξασφαλίζονται με συντεταγμενες του επίσημου κρατικού συστήματος αναφοράς (Ε.Γ.Σ.Α.'87) ως στους συνημμένους πίνακες.
5. Η Επιτροπή αποφαίνεται ότι δεν υφίσταται Παλαιός Αιγιαλός.


Η πρόεδρος	Τα μέλη
Μαρία Γούναρη Αναπλ. Προϊσταμένη Κ.Υ. Ν. Κυκλάδων	1. Θεόδωρος Κιουπίδης Τοπογράφος Μηχ. Κ.Υ. Ν. Κυκλαδων

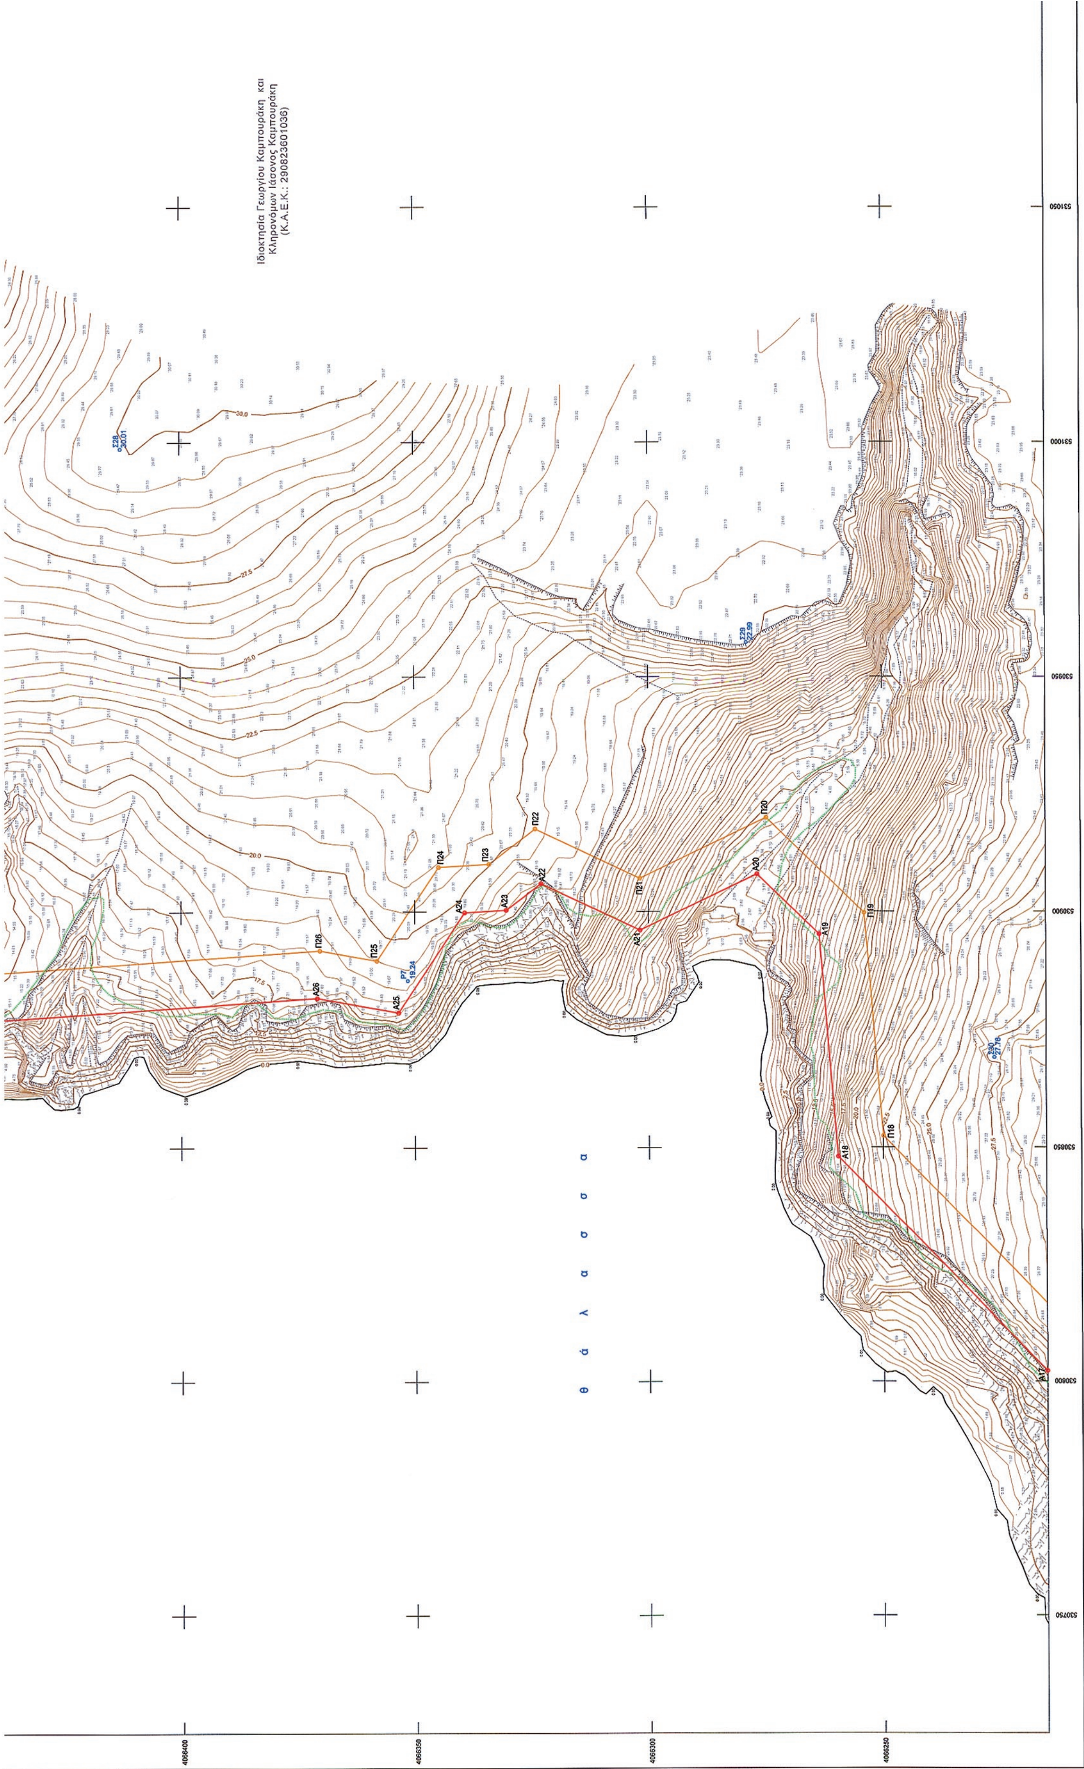
Ιδιοκτησία Γεωργίου Καμπουράκη και
Κληρονόμων Ιάσονος Καμπουράκη
(Κ.Α.Ε.Κ.: 290823601036)
Α17
Α18
Α19
Α20
Α21
Α22
Α23
Α24
Α25
Α26
Π18
Π19
Π20
Π21
Π22
Π23
Π24
Π25
Π26
θ ά λ α σ σ α
531050
531000
530950
530900
530850
530800
530750
4065400
4065350
4065300
4065250

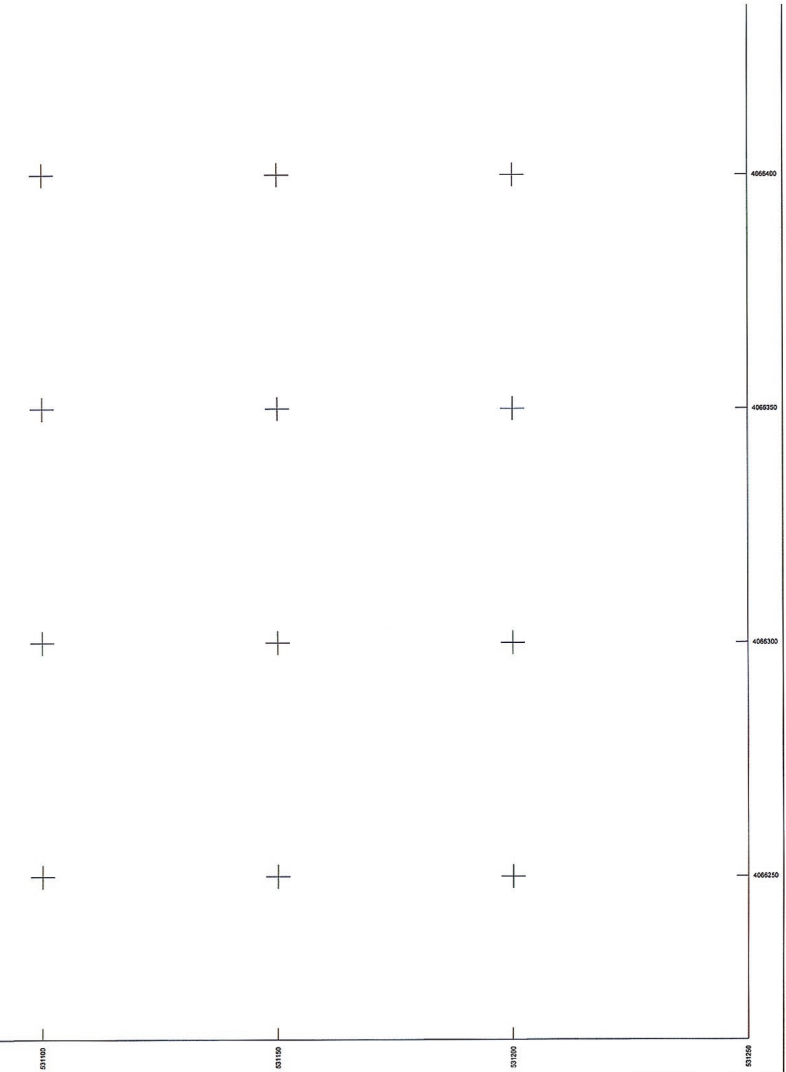

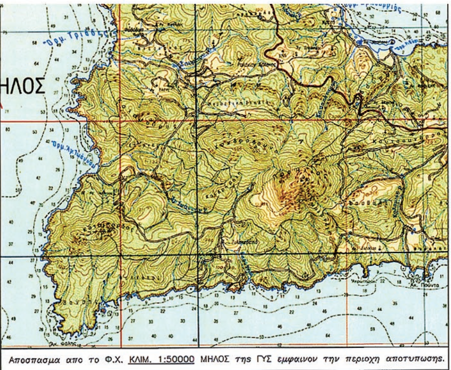

Αποσπασμα απο το Φ.Χ. ΚΛΙΜ. 1:50000 ΜΗΛΟΣ της ΓΥΣ εμφαινον την περιοχη αποτυπωσης.

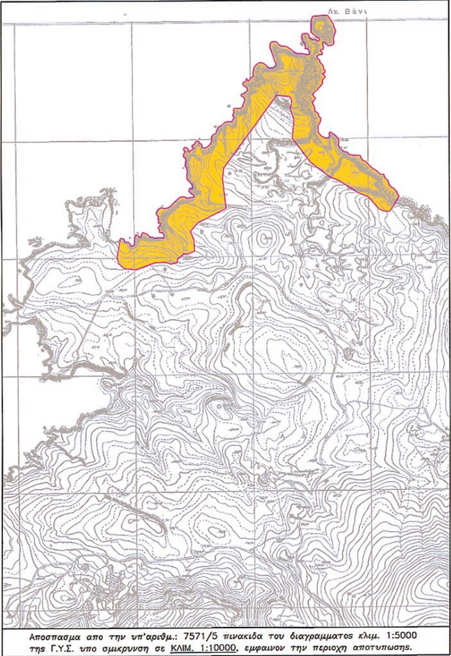

Αποσπασμα απο την υπ'αριθμ.: 7571/5 πινακιδα του διαγραμματος κλιμ. 1:5000 της Γ.Υ.Σ. υπο σμικρυνση σε ΚΛΙΜ. 1:10000, εμφαινον την περιοχη αποτυπωσης.

Μαρία Γούναρη
Αναπλ. Προϊσταμένη
Κ.Υ. Ν. Κυκλάδων

1. Θεόδωρος Κιουπίδης
Τοπογράφος Μηχ.
Κ.Υ. Ν. Κυκλαδων

2. Απόστολος Λιούτας
Λ/χης Μήλου (α.α)



3. Κων/νος Τουρμούζης
Πολιτικός Μηχ.
Υπηρ. Δόμησης Μήλου

ΤΟΠΟΓΡΑΦΙΚΟ ΔΙΑΓΡΑΜΜΑ
ΚΑΘΟΡΙΣΜΟΥ ΟΡΙΩΝ ΑΙΓΙΑΛΟΥ ΚΑΙ ΠΑΡΑΛΙΑΣ


ΘΕΣΗ : Ακρωτήριο ΒΑΝΙ Νήσου ΜΗΛΟΥ
ΑΡΜΟΔΙΑ ΚΤΗΜΑΤΙΚΗ ΥΠΗΡΕΣΙΑ : ΝΟΜΟΥ ΚΥΚΛΑΔΩΝ

ΕΝΔΙΑΦΕΡΟΜΕΝΟΙ : "ΒΑΝΙ ΕΝΑ" Α.Ε., "ΒΑΝΙ ΔΥΟ" Α.Ε., "ΒΑΝΙ ΤΡΙΑ" Α.Ε.
ΕΤΑΙΡΕΙΕΣ ΕΚΜΕΤΑΛΛΕΥΣΗΣ ΑΚΙΝΗΤΩΝ

ΟΡΙΖΟΝΤΙΟΓΡΑΦΙΚΗ ΕΞΑΡΤΗΣΗ : Τριγωνομετρικο Δίκτυο της Γ.Υ.Σ.
Συντεταγμένες αναφερόμενες στο ΕΓΣΑ 87 σε εγκάρσια μερκατορική προβολή (UTM με λο=24°) και ελλειψοειδές αναφοράς το GRS80.
Συντελεστής κλίμακος για την αναγωγή των μηκών K = 0,999610
ΥΨΟΜΕΤΡΙΚΗ ΑΦΕΤΗΡΙΑ : Μέση στάθμη θάλασσας με εξάρτηση από το τριγωνομετρικο δίκτυο της Γ.Υ.Σ. Ισοδιάσταση ισοϋψών: 0.50 μέτρα

ΑΡΙΘΜΟΣ ΣΧΕΔΙΟΥ	ΧΡΟΝΟΛΟΓΙΑ ΣΥΝΤΑΞΗΣ	ΚΛΙΜΑΚΑ
Τ - 2/4	ΑΥΓΟΥΣΤΟΣ 2011	1 : 500

ΣΥΝΤΑΞΑΣ	ΕΛΕΓΧΘΗΚΕ	ΘΕΩΡΗΘΗΚΕ
ΓΡΗΓΟΡΙΟΣ Δ. ΡΟΥΜΠΟΣ ΔΙΠΛ. ΑΓΡΟΝΟΜΟΣ - ΤΟΠΟΓΡΑΦΟΣ ΜΗΧΑΝΙΚΟΣ ΕΘΝΙΚΟΥ ΜΕΤΣΟΒΙΟΥ ΠΟΛΥΤΕΧΝΕΙΟΥ ΜΕΛΟΣ Τ.Ε.Ε. ΑΡΙΘ. ΜΗΤΡΩΟΥ 33479 ΚΑΝΑΡΗ 26 - ΑΘΗΝΑ Τ.Κ. 16343 - ΤΗΛ. 9938258	για την ακρίβεια της αποτύπωσης Μήλος, 18-02-2013 Θεόδωρος Κιουπίδης Τοπογράφος Μηχ. Κ.Υ. Ν. Κυκλαδων	Μήλος, 18-02-2013 Μαρία Γούναρη Αναπλ. Προϊσταμένη Κ.Υ. Ν. Κυκλαδων

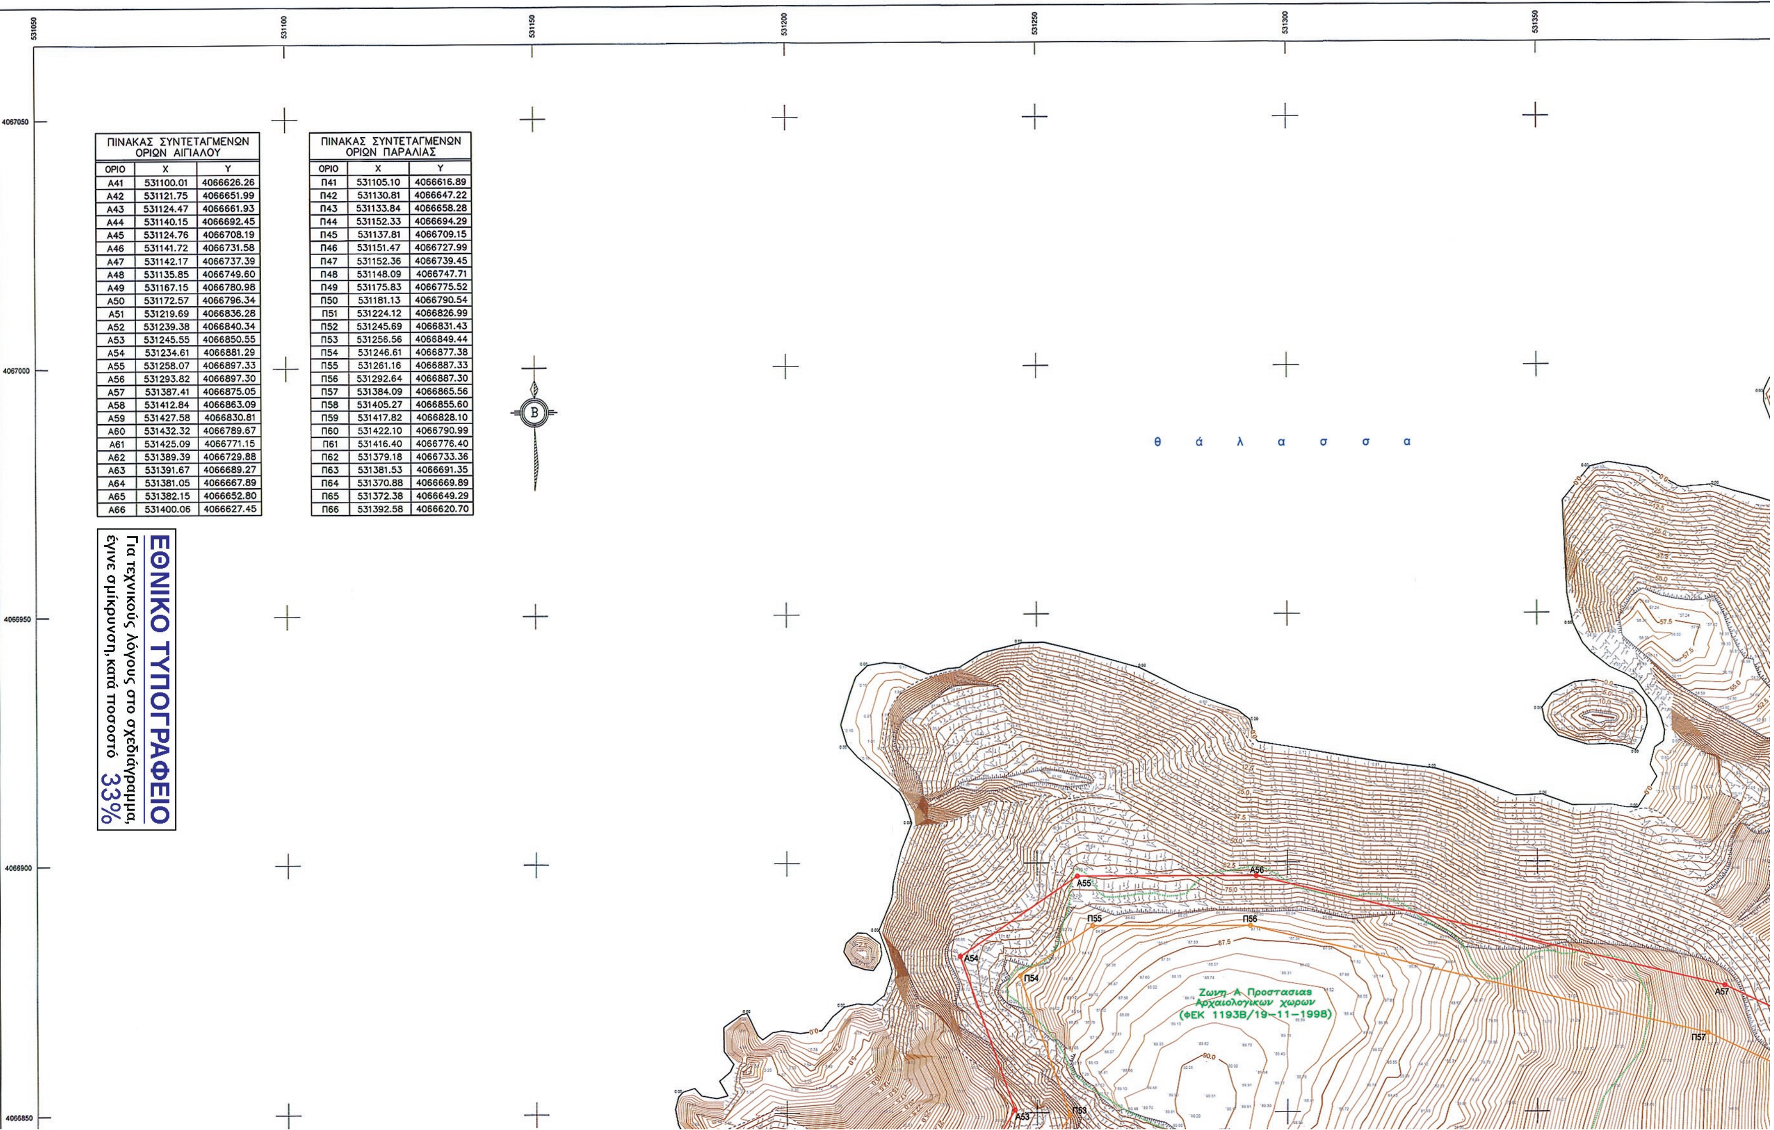


ΠΙΝΑΚΑΣ ΣΥΝΤΕΤΑΓΜΕΝΩΝ ΟΡΙΩΝ ΑΙΓΙΑΛΟΥ

ΟΡΙΟ	X	Y
Α41	531100.01	4066626.26
Α42	531121.75	4066651.99
Α43	531124.47	4066661.93
Α44	531140.15	4066692.45
Α45	531124.76	4066708.19
Α46	531141.72	4066731.58
Α47	531142.17	4066737.39
Α48	531135.85	4066749.60
Α49	531167.15	4066780.98
Α50	531172.57	4066796.34
Α51	531219.69	4066836.28
Α52	531239.38	4066840.34
Α53	531245.55	4066850.55
Α54	531234.61	4066881.29
Α55	531258.07	4066897.33
Α56	531293.82	4066897.30
Α57	531387.41	4066875.05
Α58	531412.84	4066863.09
Α59	531427.58	4066830.81
Α60	531432.32	4066789.67
Α61	531425.09	4066771.15
Α62	531389.39	4066729.88
Α63	531391.67	4066689.27
Α64	531381.05	4066667.89
Α65	531382.15	4066652.80
Α66	531400.06	4066627.45


ΠΙΝΑΚΑΣ ΣΥΝΤΕΤΑΓΜΕΝΩΝ ΟΡΙΩΝ ΠΑΡΑΛΙΑΣ

ΟΡΙΟ	X	Y
Π41	531105.10	4066616.89
Π42	531130.81	4066647.22
Π43	531133.84	4066658.28
Π44	531152.33	4066694.29
Π45	531137.81	4066709.15
Π46	531151.47	4066727.99
Π47	531152.36	4066739.45
Π48	531148.09	4066747.71
Π49	531175.83	4066775.52
Π50	531181.13	4066790.54
Π51	531224.12	4066826.99
Π52	531245.69	4066831.43
Π53	531256.56	4066849.44
Π54	531246.61	4066877.38
Π55	531261.16	4066887.33
Π56	531292.64	4066887.30
Π57	531384.09	4066865.56
Π58	531405.27	4066855.60
Π59	531417.82	4066828.10
Π60	531422.10	4066790.99
Π61	531416.40	4066776.40
Π62	531379.18	4066733.36
Π63	531381.53	4066691.35
Π64	531370.88	4066669.89
Π65	531372.38	4066649.29
Π66	531392.58	4066620.70

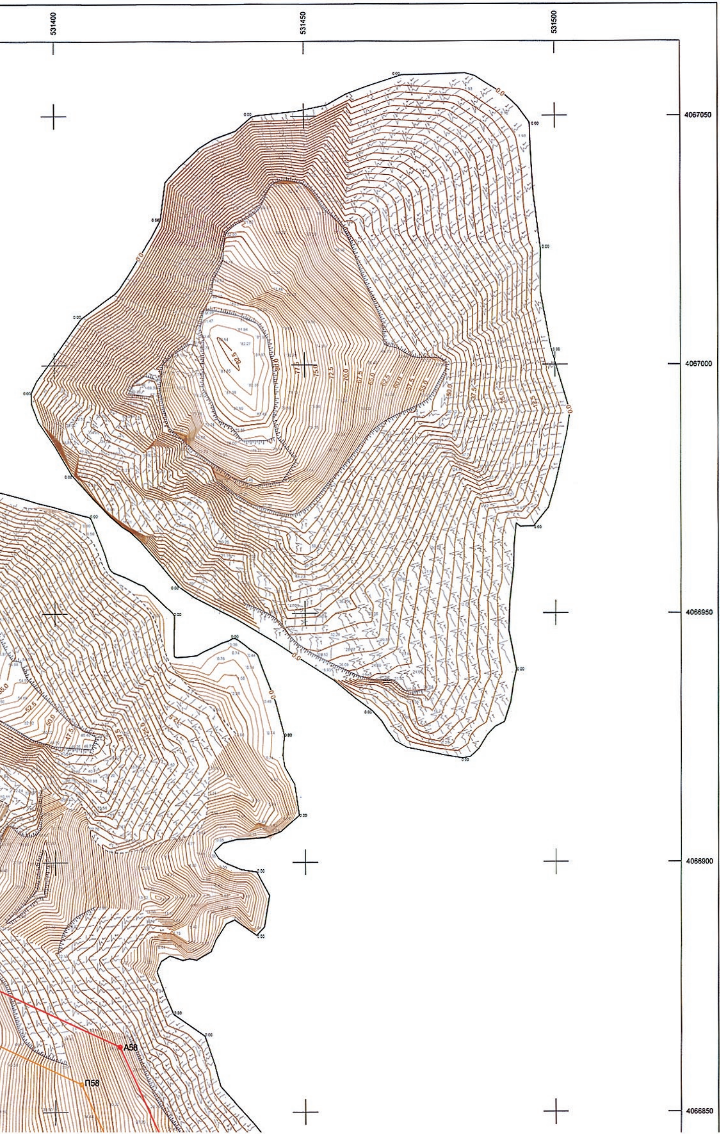


ΥΠΟΜΝΗΜΑ

Σύμβολο	Περιγραφή
ΔTi	Τριγωνομετρικό σημείο
⊙Σi, ⊙Pj	Πολυγωνομετρικό σημείο
	Ξερολιθιά
ερ	Ερείπια
υ/σκ	Υπόσκαφες κατασκευές ή στοές
φρ	Φρέατα
	Φρύδι και πόδι πρανούς
	Βραχώδεις εδαφικές ζώνες με έντονη έως και κατακόρυφη εγκάρσια κλίση
	Ζώνη Α Περιοχής Προστασίας Αρχαιολογικών Χώρων (ΦΕΚ 1193Β/19-11-1998)
	Όριο χαμηλής θαμνώδους βλάστησης

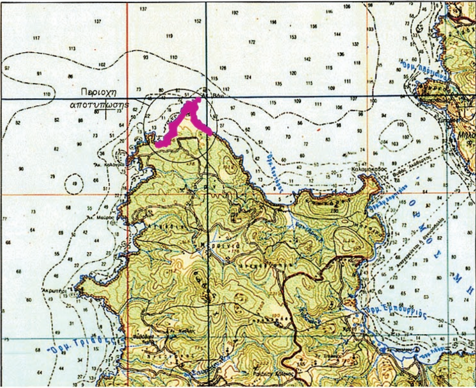


ΔΙΑΝΟΜΗ ΔΙΑΓΡΑΜΜΑΤΟΣ ΣΕ ΠΙΝΑΚΙΔΕΣ

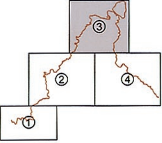



ΥΠΟΜΝΗΜΑ ΕΠΙΤΡΟΠΗΣ

1. Το παρόν τοπογραφικό διάγραμμα συνοδεύει την από 18-02-2013 Έκθεση της Επιτροπής καθορισμού των ορίων του Αιγιαλού (άρθρο 3 του Ν. 2971/2001).
2. Ερυθρά γραμμή (————) Α1-Α2-Α-. . .-Α45-Α46-Α47-. . .-Α90-Α92-Α93 οριογραμμή Αιγιαλού
   Κίτρινη γραμμή (————) Π1-Π2-Π3- . . .-Π45-Π46-Π47-. . .-Π89-Π90-Π91 οριογραμμή Παραλίας
3. Η οριογραμμή της Παραλίας χαράσσεται παράλληλα προς την οριογραμμή του Αιγιαλού και σε απόσταση από αυτήν ίση με 10.00 μέτρα.
4. Οι κορυφές των οριογραμμών του Αιγιαλού και της Παραλίας εξασφαλίζονται με συντεταγμενες του επίσημου κρατικού συστήματος αναφοράς (Ε.Γ.Σ.Α.'87) ως στους συνημμένους πίνακες.
5. Η Επιτροπή αποφαίνεται ότι δεν υφίσταται Παλαιός Αιγιαλός.


Η πρόεδρος	Τα μέλη
Μαρία Γούναρη Αναπλ. Προϊσταμένη Κ.Υ. Ν. Κυκλάδων	1. Θεόδωρος Κιουπίδης Τοπογράφος Μηχ. Κ.Υ. Ν. Κυκλαδων

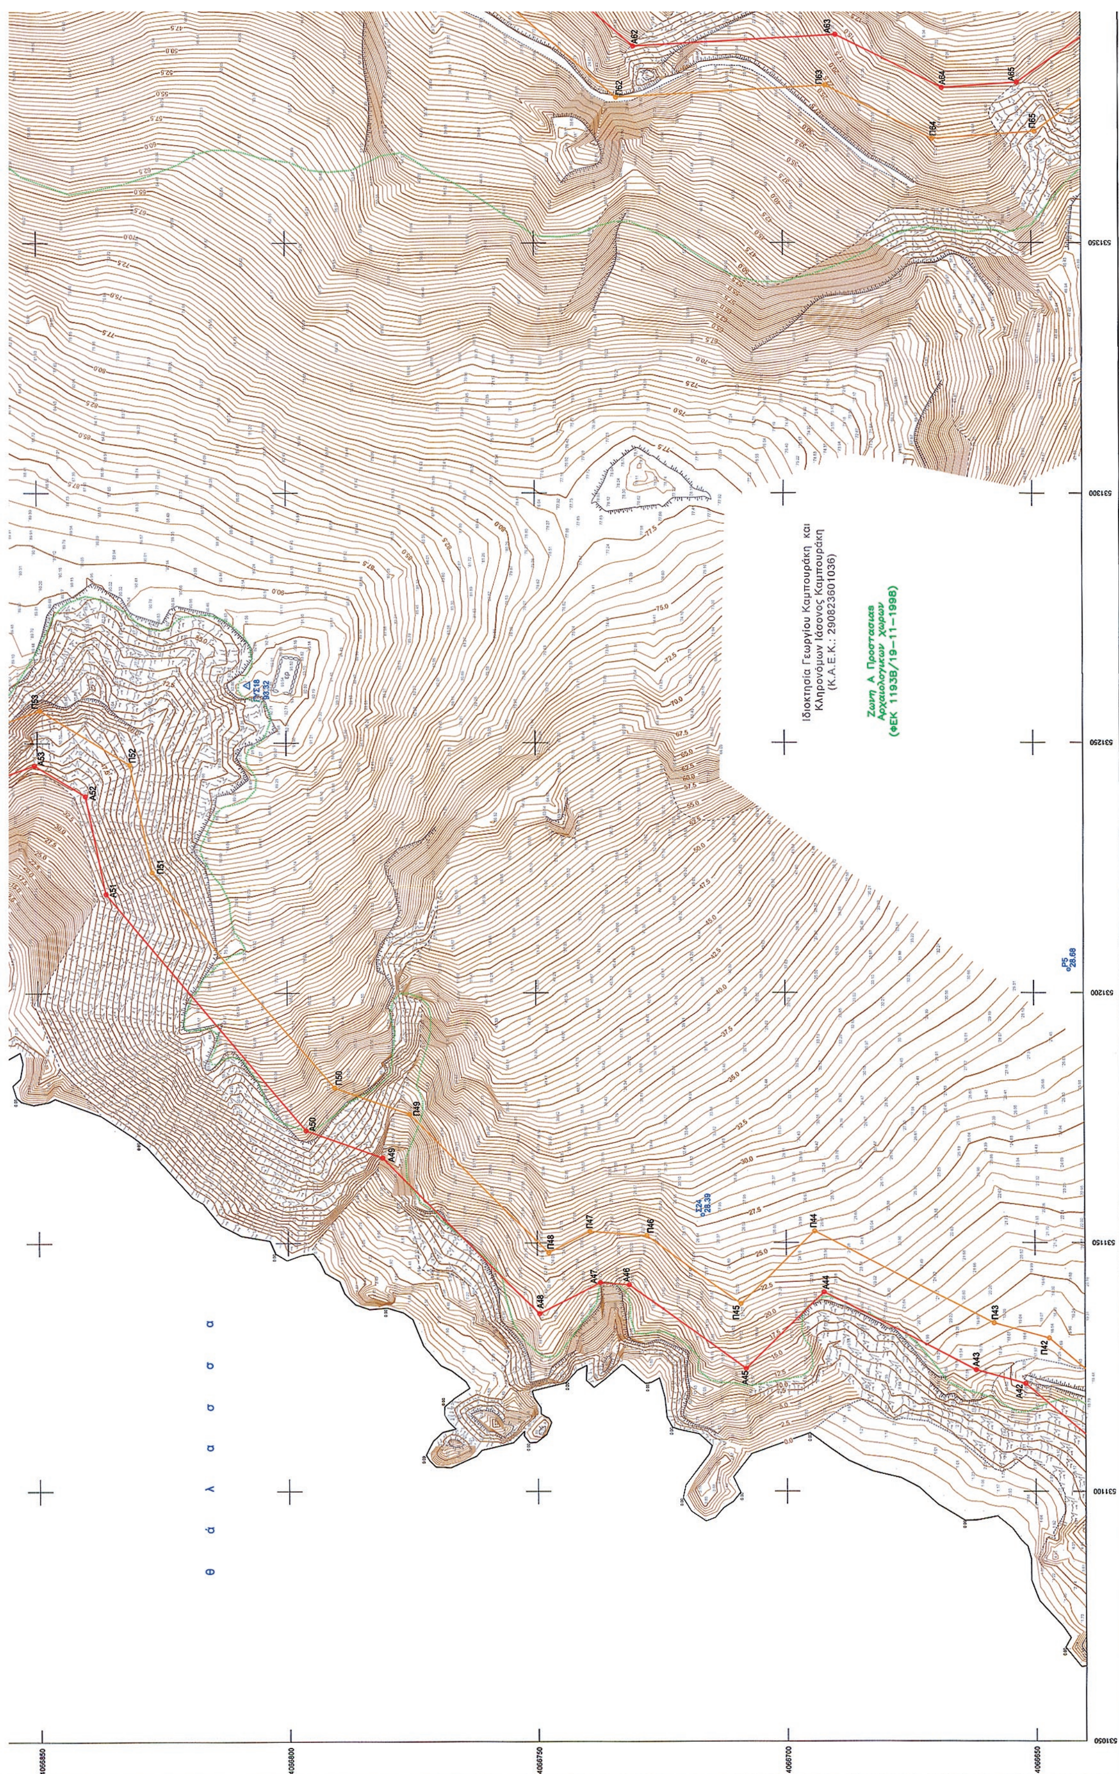
Ιδιοκτησία Γεωργίου Καμπουράκη και
Κληρονόμων Ιάσονος Καμπουράκη
(Κ.Α.Ε.Κ.: 290823601036)
Ζώνη Α Προστασίας
Αρχαιολογικών χώρων
(ΦΕΚ 1193Β/19-11-1998)
θ ά λ α σ σ α

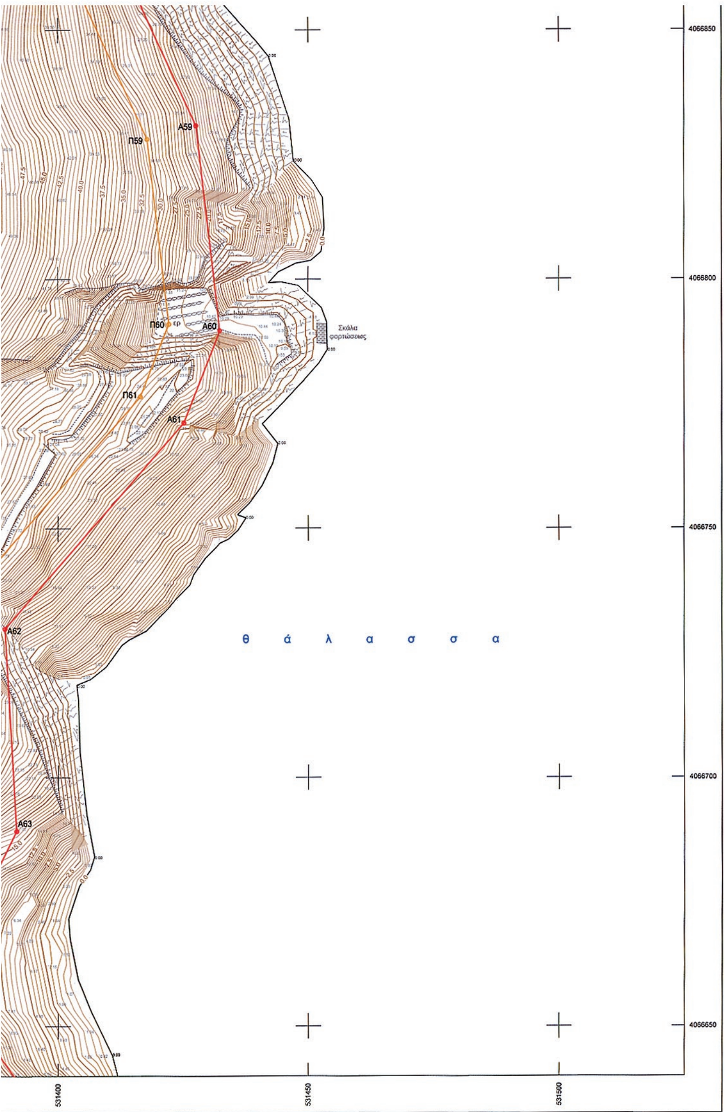

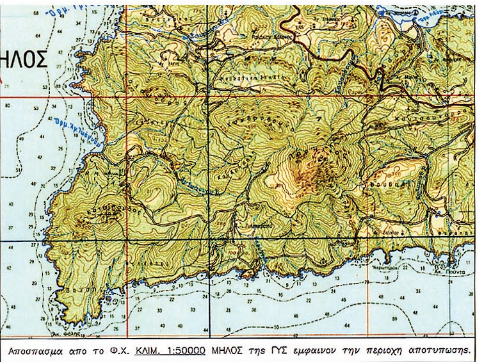

Αποσπασμα απο το Φ.Χ. ΚΛΙΜ. 1:50000 ΜΗΛΟΣ της ΓΥΣ εμφαινον την περιοχη αποτυπωσης.

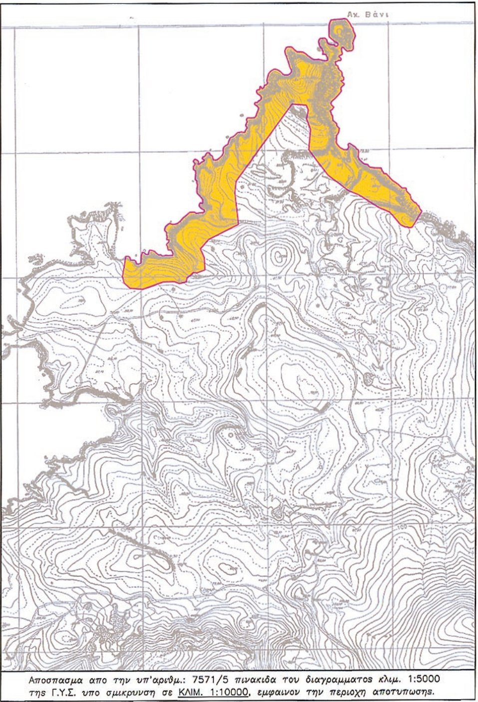

Αποσπασμα απο την υπ'αριθμ.: 7571/5 πινακιδα του διαγραμματος κλιμ. 1:5000 της Γ.Υ.Σ. υπο σμικρυνση σε ΚΛΙΜ. 1:10000, εμφαινον την περιοχη αποτυπωσης.

Μαρία Γούναρη
Αναπλ. Προϊσταμένη
Κ.Υ. Ν. Κυκλάδων

1. Θεόδωρος Κιουπίδης
Τοπογράφος Μηχ.
Κ.Υ. Ν. Κυκλαδων

ΚΤΗΜΑΤΙΚΗ ΥΠΗΡΕΣΙΑ ΚΥΚΛΑΔΩΝ
ΑΚΡΙΒΕΣ ΑΝΤΙΓΡΑΦΟ
5/5/2014

2. Απόστολος Λιούτας
Λχης Μήλου (α.α)

3. Κων/νος Τουρμούζης
Πολιτικός Μηχ.
Υπηρ. Δόμησης Μήλου

ΤΟΠΟΓΡΑΦΙΚΟ ΔΙΑΓΡΑΜΜΑ
ΚΑΘΟΡΙΣΜΟΥ ΟΡΙΩΝ ΑΙΓΙΑΛΟΥ ΚΑΙ ΠΑΡΑΛΙΑΣ

ΘΕΣΗ : Ακρωτήριο ΒΑΝΙ Νήσου ΜΗΛΟΥ
ΑΡΜΟΔΙΑ ΚΤΗΜΑΤΙΚΗ ΥΠΗΡΕΣΙΑ : ΝΟΜΟΥ ΚΥΚΛΑΔΩΝ

ΕΝΔΙΑΦΕΡΟΜΕΝΟΙ : "ΒΑΝΙ ΕΝΑ" Α.Ε., "ΒΑΝΙ ΔΥΟ" Α.Ε., "ΒΑΝΙ ΤΡΙΑ" Α.Ε.
ΕΤΑΙΡΕΙΕΣ ΕΚΜΕΤΑΛΛΕΥΣΗΣ ΑΚΙΝΗΤΩΝ

ΟΡΙΖΟΝΤΙΟΓΡΑΦΙΚΗ ΕΞΑΡΤΗΣΗ : Τριγωνομετρικο Δίκτυο της Γ.Υ.Σ.
Συντεταγμένες αναφερόμενες στο ΕΓΣΑ 87 σε εγκάρσια μερκατορική προβολή (UTM με λο=24°) και ελλειψοειδές αναφοράς το GRS80.
Συντελεστής κλίμακας για την αναγωγή των μηκών Κ = 0,999610
ΥΨΟΜΕΤΡΙΚΗ ΑΦΕΤΗΡΙΑ : Μέση στάθμη θάλασσας με εξάρτηση από το τριγωνομετρικο δίκτυο της Γ.Υ.Σ. Ισοδιάσταση ισοϋψών: 0.50 μέτρα

ΑΡΙΘΜΟΣ ΣΧΕΔΙΟΥ	ΧΡΟΝΟΛΟΓΙΑ ΣΥΝΤΑΞΗΣ	ΚΛΙΜΑΚΑ
Τ - 3/4	ΑΥΓΟΥΣΤΟΣ 2011	1 : 500

ΣΥΝΤΑΞΑΣ	ΕΛΕΓΧΘΗΚΕ	ΘΕΩΡΗΘΗΚΕ
ΓΡΗΓΟΡΙΟΣ Δ. ΡΟΥΜΠΟΣ ΔΙΠΛ. ΑΓΡΟΝΟΜΟΣ ΤΟΠΟΓΡΑΦΟΣ ΜΗΧΑΝΙΚΟΣ ΕΘΝΙΚΟΥ ΜΕΤΣΟΒΙΟΥ ΠΟΛΥΤΕΧΝΕΙΟΥ ΜΕΛΟΣ Τ.Ε.Ε. ΑΡΙΘ. ΜΗΤΡΩΟΥ 33476 ΚΑΝΑΡΗ 26 - ΑΘΗΝΑ Τ.Κ. 18343 - ΤΗΛ. 9938.258	για την ακρίβεια της αποτύπωσης Μήλος, 18-02-2013 Θεόδωρος Κιουπίδης Τοπογράφος Μηχ. Κ.Υ. Ν. Κυκλαδων	Μήλος, 18-02-2013 Μαρία Γούναρη Αναπλ. Προϊσταμένη Κ.Υ. Ν. Κυκλαδων



ΕΘΝΙΚΟ ΤΥΠΟΓΡΑΦΕΙΟ
Για τεχνικούς λόγους στο σχεδιάγραμμα, έγινε σμίκρυνση, κατά ποσοστό 31%

531650 531700 531750

4066600 4066550 4066500 4066450

ΥΠΟΜΝΗΜΑ

ΔTi	Τριγωνομετρικό σημείο
οΣi, οPj	Πολυγωνομετρικό σημείο
	Ξερολιθιά
ερ	Ερείπια
υ/σκ	Υπόσκαφες κατασκευές ή στοές
φρ	Φρέατα
	Φρύδι και πόδι πρανούς
	Βραχώδεις εδαφικές ζώνες με έντονη έως και κατακόρυφη εγκάρσια κλίση
	Ζώνη Α Περιοχής Προστασίας Αρχαιολογικών Χώρων (ΦΕΚ 1193Β/19-11-1998)
	Όριο χαμηλής θαμνώδους βλάστησης

ΔΙΑΝΟΜΗ ΔΙΑΓΡΑΜΜΑΤΟΣ ΣΕ ΠΙΝΑΚΙΔΕΣ

1 2 3 4


Περιοχή αποτύπωσης

ΗΛΟΣ

ΥΠΟΜΝΗΜΑ ΕΠΙΤΡΟΠΗΣ

1. Το παρόν τοπογραφικό διάγραμμα συνοδεύει την από 18-02-2013 Έκθεση της Επιτροπής καθορισμού των ορίων του Αιγιαλού (άρθρο 3 του Ν. 2971/2001).
2. Ερυθρά γραμμή (———) Α1-Α2-Α-. . .-Α45-Α46-Α47-. . .-Α90-Α92-Α93 οριογραμμή Αιγιαλού
   Κίτρινη γραμμή (———) Π1-Π2-Π3- . . .-Π45-Π46-Π47-. . .-Π89-Π90-Π91 οριογραμμή Παραλίας
3. Η οριογραμμή της Παραλίας χαράσσεται παράλληλα προς την οριογραμμή του Αιγιαλού και σε απόσταση από αυτήν ίση με 10.00 μέτρα.
4. Οι κορυφές των οριογραμμών του Αιγιαλού και της Παραλίας εξασφαλίζονται με συντεταγμενες του επίσημου κρατικού συστήματος αναφοράς (Ε.Γ.Σ.Α.'87) ως στους συνημμένους πίνακες.
5. Η Επιτροπή αποφαίνεται ότι δεν υφίσταται Παλαιός Αιγιαλός.

Η πρόεδρος	Τα μέλη
Μαρία Γούναρη Αναπλ. Προϊσταμένη Κ.Υ. Ν. Κυκλάδων	1. Θεόδωρος Κιουπίδης Τοπογράφος Μηχ. Κ.Υ. Ν. Κυκλαδων

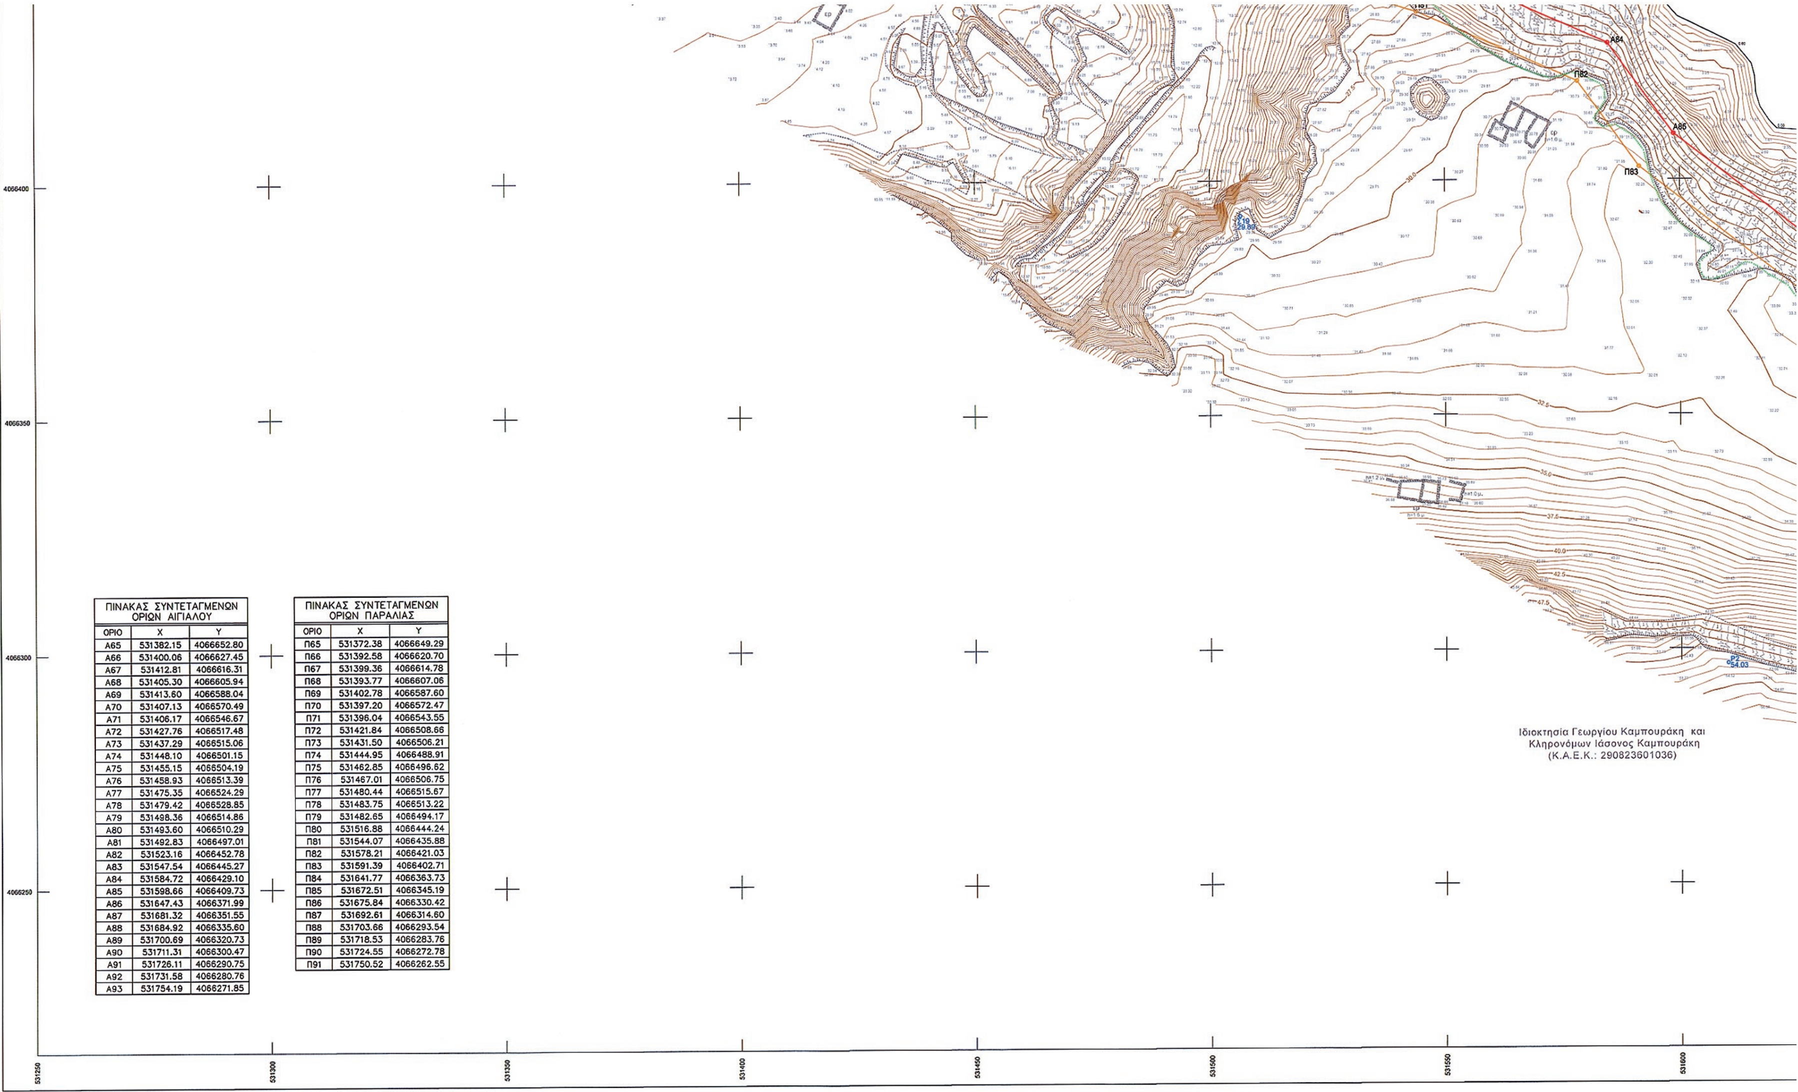



ΠΙΝΑΚΑΣ ΣΥΝΤΕΤΑΓΜΕΝΩΝ ΟΡΙΩΝ ΑΙΓΙΑΛΟΥ

ΟΡΙΟ	X	Y
Α65	531382.15	4066652.80
Α66	531400.06	4066627.45
Α67	531412.81	4066616.31
Α68	531405.30	4066605.94
Α69	531413.60	4066588.04
Α70	531407.13	4066570.49
Α71	531406.17	4066546.67
Α72	531427.76	4066517.48
Α73	531437.29	4066515.06
Α74	531448.10	4066501.15
Α75	531455.15	4066504.19
Α76	531458.93	4066513.39
Α77	531475.35	4066524.29
Α78	531479.42	4066528.85
Α79	531498.36	4066514.86
Α80	531493.60	4066510.29
Α81	531492.83	4066497.01
Α82	531523.16	4066452.78
Α83	531547.54	4066445.27
Α84	531584.72	4066429.10
Α85	531598.66	4066409.73
Α86	531647.43	4066371.99
Α87	531681.32	4066351.55
Α88	531684.92	4066335.60
Α89	531700.69	4066320.73
Α90	531711.31	4066300.47
Α91	531726.11	4066290.75
Α92	531731.58	4066280.76
Α93	531754.19	4066271.85


ΠΙΝΑΚΑΣ ΣΥΝΤΕΤΑΓΜΕΝΩΝ ΟΡΙΩΝ ΠΑΡΑΛΙΑΣ

ΟΡΙΟ	X	Y
Π65	531372.38	4066649.29
Π66	531392.58	4066620.70
Π67	531399.36	4066614.78
Π68	531393.77	4066607.06
Π69	531402.78	4066587.60
Π70	531397.20	4066572.47
Π71	531396.04	4066543.55
Π72	531421.84	4066508.66
Π73	531431.50	4066506.21
Π74	531444.95	4066488.91
Π75	531462.85	4066496.62
Π76	531467.01	4066506.75
Π77	531480.44	4066515.67
Π78	531483.75	4066513.22
Π79	531482.65	4066494.17
Π80	531516.88	4066444.24
Π81	531544.07	4066435.88
Π82	531578.21	4066421.03
Π83	531591.39	4066402.71
Π84	531641.77	4066363.73
Π85	531672.51	4066345.19
Π86	531675.84	4066330.42
Π87	531692.61	4066314.60
Π88	531703.66	4066293.54
Π89	531718.53	4066283.76
Π90	531724.55	4066272.78
Π91	531750.52	4066262.55

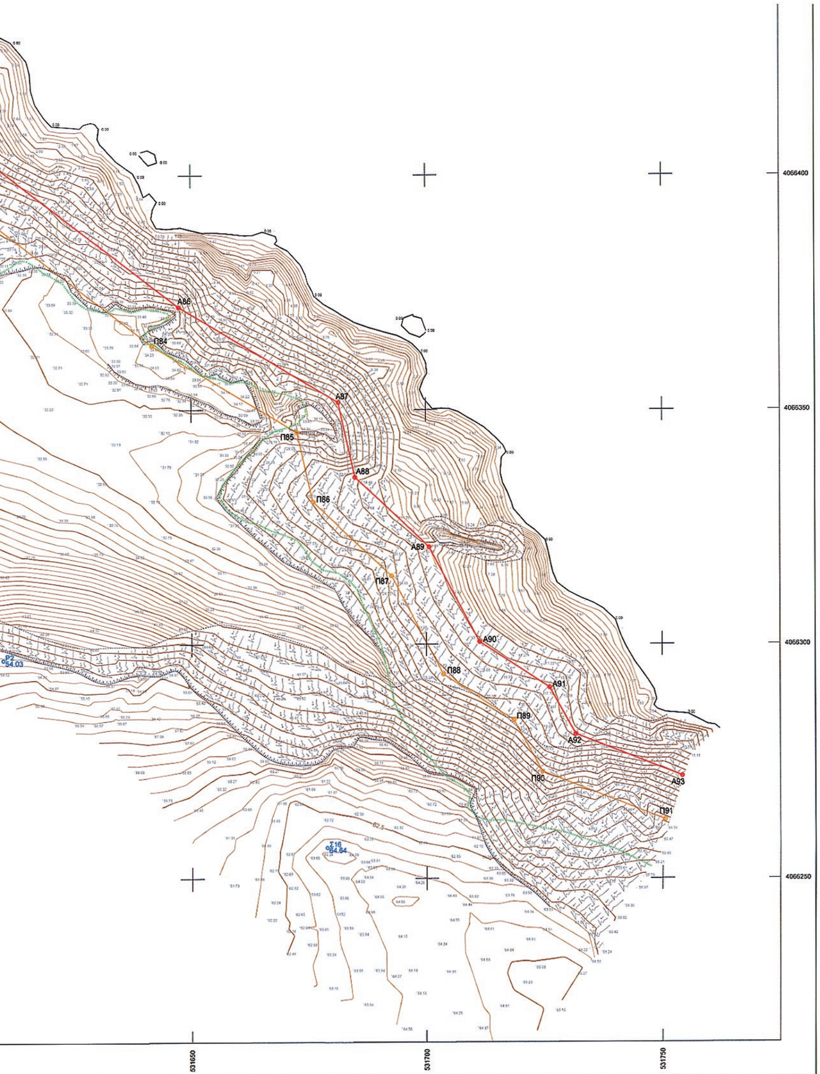

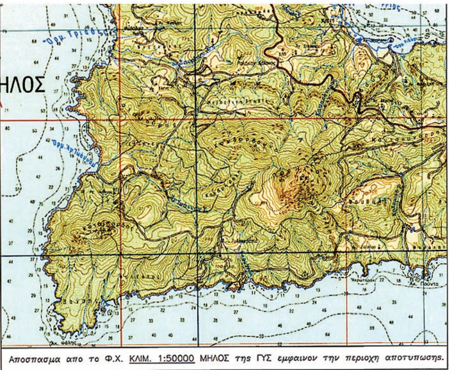

Αποσπασμα απο το Φ.Χ. ΚΛΙΜ. 1:50000 ΜΗΛΟΣ της ΓΥΣ εμφαινον την περιοχη αποτυπωσης.

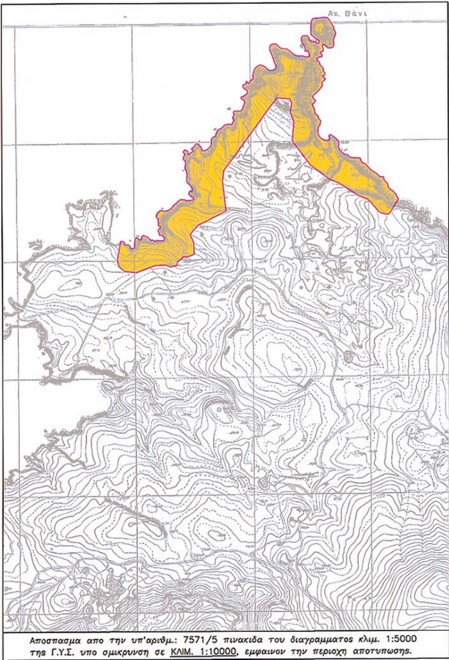

Αποσπασμα απο την υπ'αριθμ.: 7571/5 πινακιδα του διαγραμματος κλιμ. 1:5000 της Γ.Υ.Σ. υπο σμικρυνση σε ΚΛΙΜ. 1:10000, εμφαινον την περιοχη αποτυπωσης.

Μαρία Γούναρη
Αναπλ. Προϊσταμένη
Κ.Υ. Ν. Κυκλάδων



1. Θεόδωρος Κιουπίδης
Τοπογράφος Μηχ.
Κ.Υ. Ν. Κυκλάδων

2. Απόστολος Λιούτας
Λ/χης Μήλου (α.α)

3. Κων/νος Τουρμούζης
Πολιτικός Μηχ.
Υπηρ. Δόμησης Μήλου

ΤΟΠΟΓΡΑΦΙΚΟ ΔΙΑΓΡΑΜΜΑ
ΚΑΘΟΡΙΣΜΟΥ ΟΡΙΩΝ ΑΙΓΙΑΛΟΥ ΚΑΙ ΠΑΡΑΛΙΑΣ

ΘΕΣΗ : Ακρωτήριο ΒΑΝΙ Νήσου ΜΗΛΟΥ
ΑΡΜΟΔΙΑ ΚΤΗΜΑΤΙΚΗ ΥΠΗΡΕΣΙΑ : ΝΟΜΟΥ ΚΥΚΛΑΔΩΝ

ΕΝΔΙΑΦΕΡΟΜΕΝΟΙ : "ΒΑΝΙ ΕΝΑ" Α.Ε., "ΒΑΝΙ ΔΥΟ" Α.Ε., "ΒΑΝΙ ΤΡΙΑ" Α.Ε.
ΕΤΑΙΡΕΙΕΣ ΕΚΜΕΤΑΛΛΕΥΣΗΣ ΑΚΙΝΗΤΩΝ

ΟΡΙΖΟΝΤΙΟΓΡΑΦΙΚΗ ΕΞΑΡΤΗΣΗ : Τριγωνομετρικο Δίκτυο της Γ.Υ.Σ.
Συντεταγμένες αναφερόμενες στο ΕΓΣΑ 87 σε εγκάρσια μερκατορική προβολή (UTM με λο=24°) και ελλειψοειδές αναφοράς το GRS80.
Συντελεστής κλίμακας για την αναγωγή των μηκών K = 0,999610
ΥΨΟΜΕΤΡΙΚΗ ΑΦΕΤΗΡΙΑ : Μέση στάθμη θάλασσας με εξάρτηση από το τριγωνομετρικό δίκτυο της Γ.Υ.Σ. Ισοδιάσταση ισοϋψών: 0.50 μέτρα

ΑΡΙΘΜΟΣ ΣΧΕΔΙΟΥ	ΧΡΟΝΟΛΟΓΙΑ ΣΥΝΤΑΞΗΣ	ΚΛΙΜΑΚΑ
Τ - 4/4	ΑΥΓΟΥΣΤΟΣ 2011	1 : 500

ΣΥΝΤΑΞΑΣ	ΕΛΕΓΧΘΗΚΕ	ΘΕΩΡΗΘΗΚΕ
ΓΡΗΓΟΡΙΟΣ Δ. ΡΟΥΜΠΟΣ ΔΙΠΛ. ΑΓΡΟΝΟΜΟΣ - ΤΟΠΟΓΡΑΦΟΣ ΜΗΧΑΝΙΚΟΣ ΕΘΝΙΚΟΥ ΜΕΤΣΟΒΙΟΥ ΠΟΛΥΤΕΧΝΕΙΟΥ ΜΕΛΟΣ Τ.Ε.Ε. ΑΡΙΘ. ΜΗΤΡΩΟΥ 33476 ΚΑΝΑΡΗ 26 - ΑΘΗΝΑ Τ.Κ. 15343 - ΤΗΛ. 6938258	για την ακρίβεια της αποτύπωσης Μήλος, 18-02-2013 Θεόδωρος Κιουπίδης Τοπογράφος Μηχ. Κ.Υ. Ν. Κυκλάδων	Μήλος, 18-02-2013 Μαρία Γούναρη Αναπλ. Προϊσταμένη Κ.Υ. Ν. Κυκλάδων

Αριθμ. 25592 (2)

Μερική άρση της αναδάσωσης, επί δημόσιας δασικής έκτασης 99.982 τ.μ., στην θέση «Σκεπαστό», της Τοπ. Κοινότητας Θεολόγου του Δήμου Θάσου, Ν. Καβάλας.

Ο ΓΕΝΙΚΟΣ ΓΡΑΜΜΑΤΕΑΣ
ΑΠΟΚΕΝΤΡΩΜΕΝΗΣ ΔΙΟΙΚΗΣΗΣ
ΜΑΚΕΔΟΝΙΑΣ - ΘΡΑΚΗΣ

Έχοντας υπόψη:

1. Τις διατάξεις του Ν. 2503/97 (ΦΕΚ 107/1997 τ.Α΄) «Διοίκηση, Οργάνωση, Στελέχωση της Περιφέρειας, ρύθμιση θεμάτων για την τοπική αυτοδιοίκηση».

2. Τις διατάξεις του Ν. 3852/2010 (ΦΕΚ 87/Α΄/7-6-2010) «Νέα Αρχιτεκτονική της Αυτοδιοίκησης και της Αποκεντρωμένης Διοίκησης- Πρόγραμμα Καλλικράτης».

3. Το υπ' αριθμ. Π.Δ. 142/2010 (ΦΕΚ Α΄/2010) «Οργανισμός της Αποκεντρωμένης Διοίκησης Μακεδονίας Θράκης».

4. Τις διατάξεις του Ν. 3861/2010 (ΦΕΚ 112/Α΄/13-7-2010) «Ενίσχυση της διαφάνειας με την υποχρεωτική ανάρτηση νόμων και πράξεων των κυβερνητικών, διοικητικών και αυτοδιοικητικών οργάνων στο διαδίκτυο «Πρόγραμμα Διαύγεια» και άλλες διατάξεις».

5. Τις διατάξεις του άρθρου 117 παρ. 3 του Συντάγματος.

6. Τις διατάξεις του άρθρου 57 - Μεταλλευτικαί και λατομευτικαί εργασίαι - του Ν. 998/79 (ΦΕΚ 289/Α΄/29-12-1979) «Περί προστασίας των δασών και δασικών εν γένει εκτάσεων της Χώρας».

7. Τις διατάξεις του άρθρου 44 - Άρση των αναδασώσεων- Ν. 998/79 (ΦΕΚ 289/Α΄/29-12-1979) «Περί προστασίας των δασών και των δασικών εν γένει εκτάσεων της Χώρας».

8. Την υπ' αριθμ. 160417/1180/8-7-1980 εγκύκλιο διαταγή του Υφυπουργού Γεωργίας «Οδηγίες για τις αναδασωτέες εκτάσεις».

9. Τις διατάξεις της παραγράφου 4 που προστέθηκε στο άρθρο 44 Ν. 998/79 με την παρ. 3 του άρθρου 36 του Ν. 3698/2008(ΦΕΚ 198/Α΄/2-10-2008) «Ρυθμίσεις θεμάτων κτηνοτροφίας και 2 άλλες διατάξεις», σύμφωνα με την οποία για την άρση απόφασης αναδάσωσης του άρθρου 44 Ν. 998/79 απαιτείται απόφαση της Α/βάθμιας Επιτροπής Επίλυσης Δασικών Αμφισβητήσεων της παρ. 3 του άρθρου 10 του Ν. 998/79.

10. Την υπ' αριθμ. 97870/2248/7-5-2009 εγκύκλιο διαταγή του Υπουργού Αγροτικής Ανάπτυξης και Τροφίμων «Οδηγίες για την εφαρμογή του άρθρου 36 Ν. 3698/2008»

11. Την υπ' αριθμ. 195269/11-2-1985(ΦΕΚ 130/Δ΄/4-4-1985) απόφαση του Νομάρχη Καβάλας, «Κήρυξη ως αναδασωτέας εκτάσεως 15495,570 στρ. στη θέση Σκαλιά-Αλυκή-Θυμωνιά-Τρίκορφο-Πρίνος-Σταυρί του Δήμου Θάσου Κοινότητος Θεολόγου του Νομού Καβάλας»

12. Την υπ' αριθμ. 4/2012 ομόφωνη απόφαση της Πρωτοβάθμιας Επιτροπής Επίλυσης Δασικών Αμφισβητήσεων Ν. Καβάλας, με την οποία αποφασίζει υπέρ της άρσης κήρυξης ως αναδασωτέας έκτασης εμβαδού 99.982 τ.μ. με σκοπό την εγκατάσταση λατομείου στη θέση «Σκεπαστό» της Τοπ. Κοινότητας Θεολόγου του Δήμου Θάσου Ν. Καβάλας.

13. Την υπ' αριθμ. 10429/6-9-2012 αναφορά του Δασαρχείου Θάσου με συνημμένη την από 6-2-2012 έκθεση αυτοψίας του Γεωργίου Ράνη, Δασολόγου του Δασαρχείου Θάσου, σύμφωνα με την οποία πραγματοποιήθηκε ο σκοπός της αναδάσωσης και την υπόλοιπη σχετική αλληλογραφία.

14. Την υπ' αριθμ. 21280/21-9-2012 εισήγηση της Διεύθυνσης Δασών Ν. Καβάλας με την σύμφωνη γνώμη αυτής για την Μερική άρση της Αναδάσωσης.

15. Την από 4-4-2014 αίτηση της ΑΓΓΕΛΙΔΗΣ Γ. & ΣΙΑ Ε.Ε. με την οποία προσκομίσθηκαν συμπληρωματικά στοιχεία, αποφασίζουμε:

Αίρουμε μερικώς σύμφωνα με τις διατάξεις του άρθρου 44 του Ν. 998/79 όπως τροποποιήθηκε και ισχύει, την αναδάσωση που κηρύχθηκε με την υπ' αριθμ. 195269/11-2-1985 (ΦΕΚ 130/Δ΄/4-4-1985) απόφαση του Νομάρχη Καβάλας, «Κήρυξη ως αναδασωτέας εκτάσεως 15495,570 στρ. στη θέση Σκαλιά-Αλυκή-Θυμωνιά-Τρίκορφο-Πρίνος-Σταυρί του Δήμου Θάσου Κοινότητος Θεολόγου του Νομού Καβάλας» κατά το τμήμα αυτής εμβαδού 99.982 τ.μ. στην θέση «Σκεπαστό» της Τοπ. Κοινότητας Θεολόγου του Δήμου Θάσου της Περιφερειακής Ενότητας Καβάλας, με σκοπό την εγκατάσταση λατομείου.

Το εν λόγω τμήμα απεικονίζεται, με στοιχεία κορυφών Α, Β, Γ, Δ, Ε, Ζ, Η, Α που προσδιορίζονται στο σύστημα ΕΓΣΑ '87 με τις κάτωθι συντεταγμένες κορυφών:

	Χ	Ψ
Α	562597.834	4498819.830
Β	562599.527	4499079.876
Γ	562693.738	4499230.373
Δ	563088.837	4499212.449
Ε	563129.621	4499075.368
Ζ	562727.473	4499090.549
Η	562749.131	4498832.529

στο από 6-9-2012 τοπογραφικό διάγραμμα του Ράνη Γεωργίου , Δασολόγου του Δασαρχείου Θάσου, με κλίμακα 1:2.000, στο οποίο περιέχεται απόσπασμα προσανατολιστικού χάρτη κλίμακας 1:50.000 και το οποίο αποτελεί αναπόσπαστο στοιχείο της παρούσας,

Η παρούσα ισχύει από την δημοσίευσή της για τρία χρόνια. Σε περίπτωση μη πραγματοποίησης της προβλεπόμενης λατομικής δραστηριότητας εντός του ως άνω οριζόμενου χρονικού διαστήματος, η ως άνω έκταση επανέρχεται στο πρότερο αυτής καθεστώς.

Η απόφαση αυτή να δημοσιευθεί στην Εφημερίδα της Κυβερνήσεως.

Θεσσαλονίκη, 7 Απριλίου 2014


Ο Γενικός Γραμματέας
Αποκεντρωμένης Διοίκησης
ΑΘΑΝΑΣΙΟΣ ΚΑΡΟΥΝΤΖΟΣ

ΕΛΛΗΝΙΚΗ ΔΗΜΟΚΡΑΤΙΑ
ΑΠΟΚΕΝΤΡΩΜΕΝΗ ΔΙΟΙΚΗΣΗ
ΜΑΚΕΔΟΝΙΑΣ & ΘΡΑΚΗΣ
ΓΕΝΙΚΗ ΔΙΕΥΘΥΝΣΗ ΔΑΣΩΝ
ΚΑΙ ΑΓΡΟΤΙΚΩΝ ΥΠΟΘΕΣΕΩΝ
Δ/ΝΣΗ ΣΥΝΤΟΝΙΣΜΟΥ & ΕΠΙΘΕΩΡΗΣΗΣ ΔΑΣΩΝ
ΔΙΕΥΘΥΝΣΗ ΔΑΣΩΝ Ν. ΚΑΒΑΛΑΣ
ΔΑΣΑΡΧΕΙΟ ΘΑΣΟΥ

ΜΕΡΙΚΗ ΑΡΣΗ ΑΝΑΔΑΣΩΣΗΣ
Δημόσιου Δάσους
Εμβαδού 99.982 τ.μ.
Στη δασική θέση «ΣΚΕΠΑΣΤΟ»
ΘΕΟΛΟΓΟΥ – ΘΑΣΟΥ Ν. Καβάλας

ΟΡΙΑ ΕΚΤΑΣΗΣ


Β
Κλίμακα 1:5000

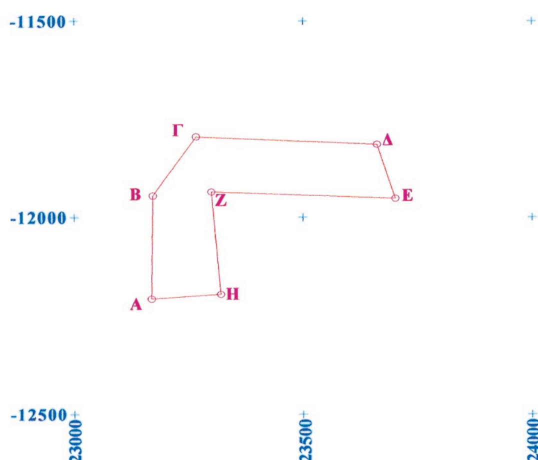

ΣΥΝΤΕΤΑΓΜΕΝΕΣ ΚΟΡΥΦΩΝ			
Α/Α	Χ	Ψ	ΑΠΟΣΤΑΣΕΙΣ ΣΕ ΜΕΤΡΑ
-Α-	23168,941	-12205,034	Α-Β = 260,05
-Β-	23172,000	-11945,000	Β-Γ = 177,55
-Γ-	23267,000	-11795,000	Γ-Δ = 395,51
-Δ-	23662,000	-11815,000	Δ-Ε = 143,02
-Ε-	23702,063	-11952,293	Ε-Ζ = 402,43
-Ζ-	23300,000	-11935,000	Ζ-Η = 258,93
-Η-	23320,302	-12193,130	Η-Α = 151,83

ΕΘΝΙΚΟ ΤΥΠΟΓΡΑΦΕΙΟ
Για τεχνικούς λόγους στο σχεδιάγραμμα, έγινε σμίκρυνση, κατά ποσοστό 82%

ΚΑΤΑΤΟΠΙΣΤΙΚΟΣ ΧΑΡΤΗΣ Κλίμακας 1:50000

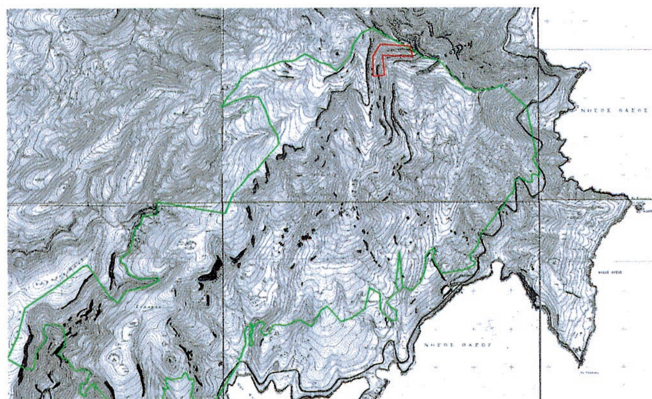

ΑΝΗΚΕΙ ΣΤΗΝ υπ. αριθμ. 25592/7-4-2014
ΑΠΟΦΑΣΗ ΤΟΥ ΓΕΝΙΚΟΥ ΓΡΑΜΜΑΤΕΑ
ΤΗΣ ΑΠΟΚΕΝΤΡΩΜΕΝΗΣ ΔΙΟΙΚΗΣΗΣ
ΜΑΚΕΔΟΝΙΑΣ - ΘΡΑΚΗΣ

ΥΠΟΜΝΗΜΑ

Όρια της εκτάσεως που έχει κηρυχθεί αναδασωτέα με την 195269/11-02-1985 απόφαση Νομάρχη Καβάλας

Όρια της εκτάσεως που προτείνεται για μερική άρση αναδάσωσης

Θάσος 6/9/2012	Θάσος 6/9/2012	Καβάλα 21/9/2012	Θεσ/νίκη 7/4/2014
Ο Συντάκτης	Ο Δασάρχης Θάσου	Ο Δντης Δασών Ν. Καβάλας	Ο Γ.Γ. Αποκ. Διοίκησης Μακεδονίας-Θράκης
Γεώργιος Ράνης	Αναστάσιος Βενέτης	Ιωάννης Καπετανγιάννης	Αθανάσιος Καρούντζος
Δασολόγος	Γεωτεχνικός(Δασολόγος)	Γεωτεχνικός(Δασολόγος)	
με Ε΄Βαθμό	με Β΄ βαθμό	με Β΄ βαθμό	



ΑΠΟ ΤΟ ΕΘΝΙΚΟ ΤΥΠΟΓΡΑΦΕΙΟ
ΚΑΠΟΔΙΣΤΡΙΟΥ 34 * ΑΘΗΝΑ 104 32 * ΤΗΛ. 210 52 79 000 * FAX 210 52 21 004